


Type dwarsprofiel 2 - 2'

schaal 1/100

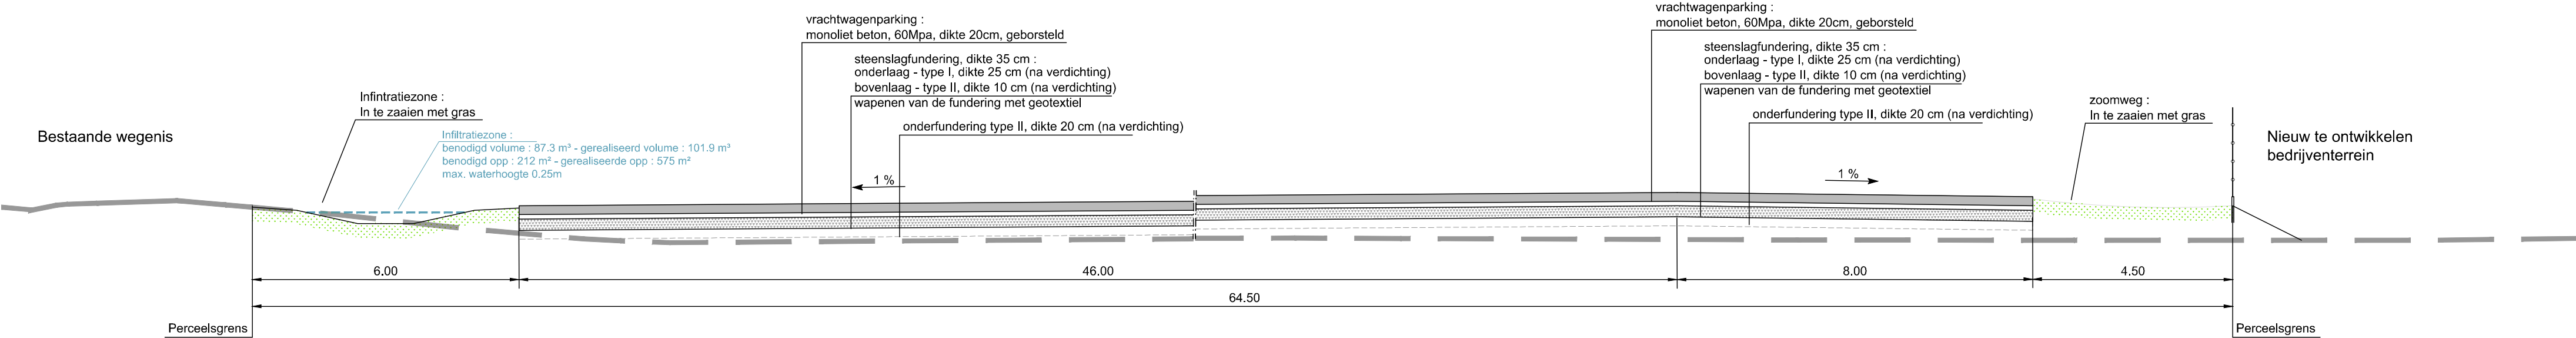

Project : Project "Gouden appel" te Oostrozebeke	Aanvrager : Intercommunale WVI
Ligging : Nieuwenhovestraat / Hulstestraat, B - 8780 Oostrozebeke	Koning Albert I-laan 122
Plan : Type dwarsprofiel 2 - PARKING	B - 8200 Brugge

Dossier : 20 / 3036
Plannr. : BA_PARKING_S_N_2_3036.11.04
Datum : 24/10/2025

Schaal : 1 / 100

0 m 1 m 2 m 3 m 4 m 5 m

TOPOKOR NV.

studiebureau
infrastructuur & topografie