


Type dwarsprofiel 1 - 1'

schaal 1/100

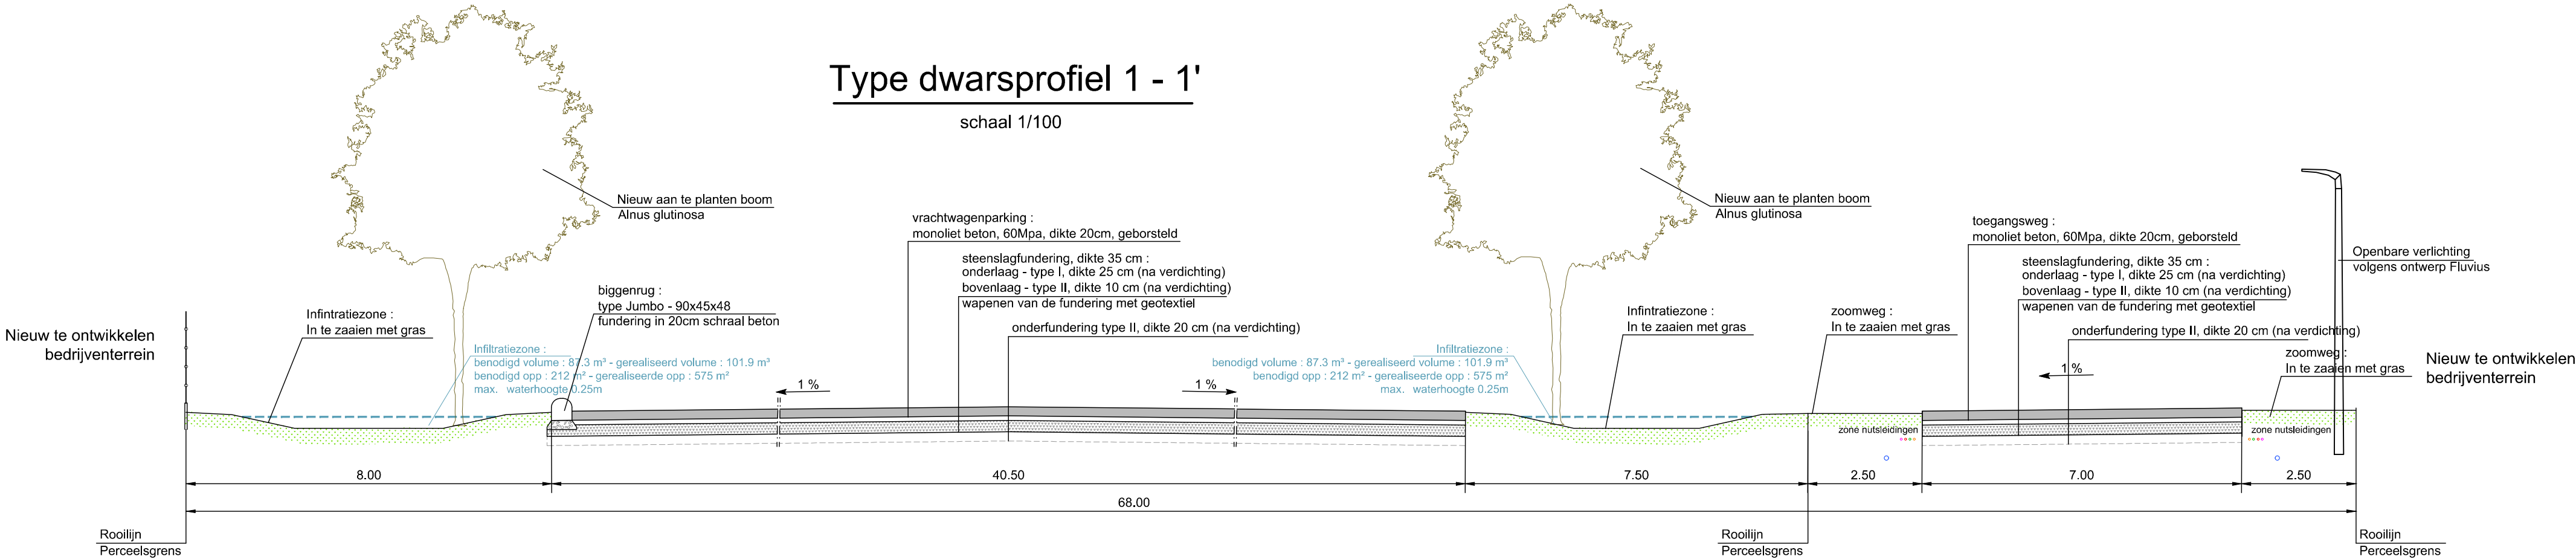

Project : Project "Gouden appel" te Oostrozebeke
Ligging : Nieuwenhovestraat / Hulstestraat, B - 8780 Oostrozebeke
Plan : Type dwarsprofiel 1 - PARKING

Aanvrager : Intercommunale WVI
Koning Albert I-laan 122
B - 8200 Brugge

Dossier : 20 / 3036
Plannr. : BA_PARKING_S_N_1_3036.11.03
Datum : 24/10/2025

Schaal : 1 / 100
0 m 1 m 2 m 3 m 4 m 5 m

TOPOKOR NV.
studiebureau
infrastructuur & topografie