


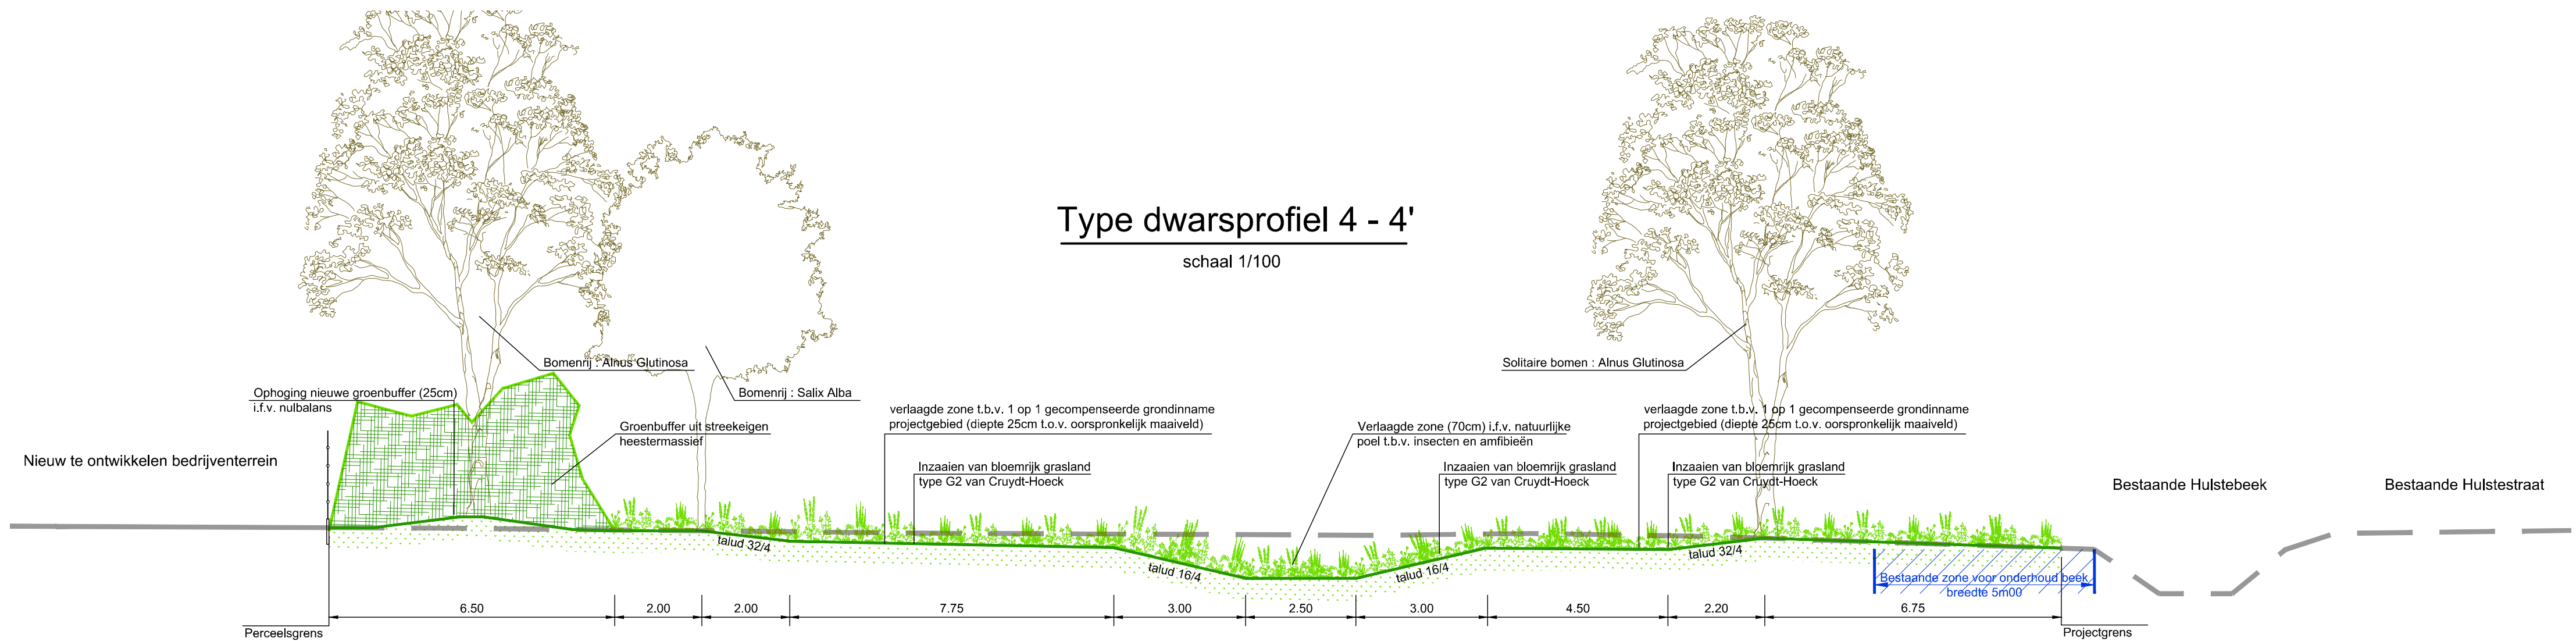

Type dwarsprofiel 4 - 4'

schaal 1/100

Project : Project "Gouden appel" te Oostrozebeke
Ligging : Nieuwenhovestraat / Hulstestraat,
B - 8780 Oostrozebeke
Plan : Type dwarsprofiel 4 - Landschapsbuffer

Aanvrager : Intercommunale WVI
Koning Albert I-laan 122
B - 8200 Brugge

Dossier : 20 / 3036
Plannr. : BA_Landschap_S_N_4_3036.09.06
Datum : 24/10/2025



TOPOKOR NV.
studiebureau
infrastructuur & topografie