




- LEGENDE INPLANTINGSPLAN
- PROJECTZONE FIETSPAD
 - PROJECTZONE VRACHTWAGENPARKING
 - PROJECTZONE OPBREKEN RIOLERING
 - PROJECTZONE LANDSCHAPSBUFFER

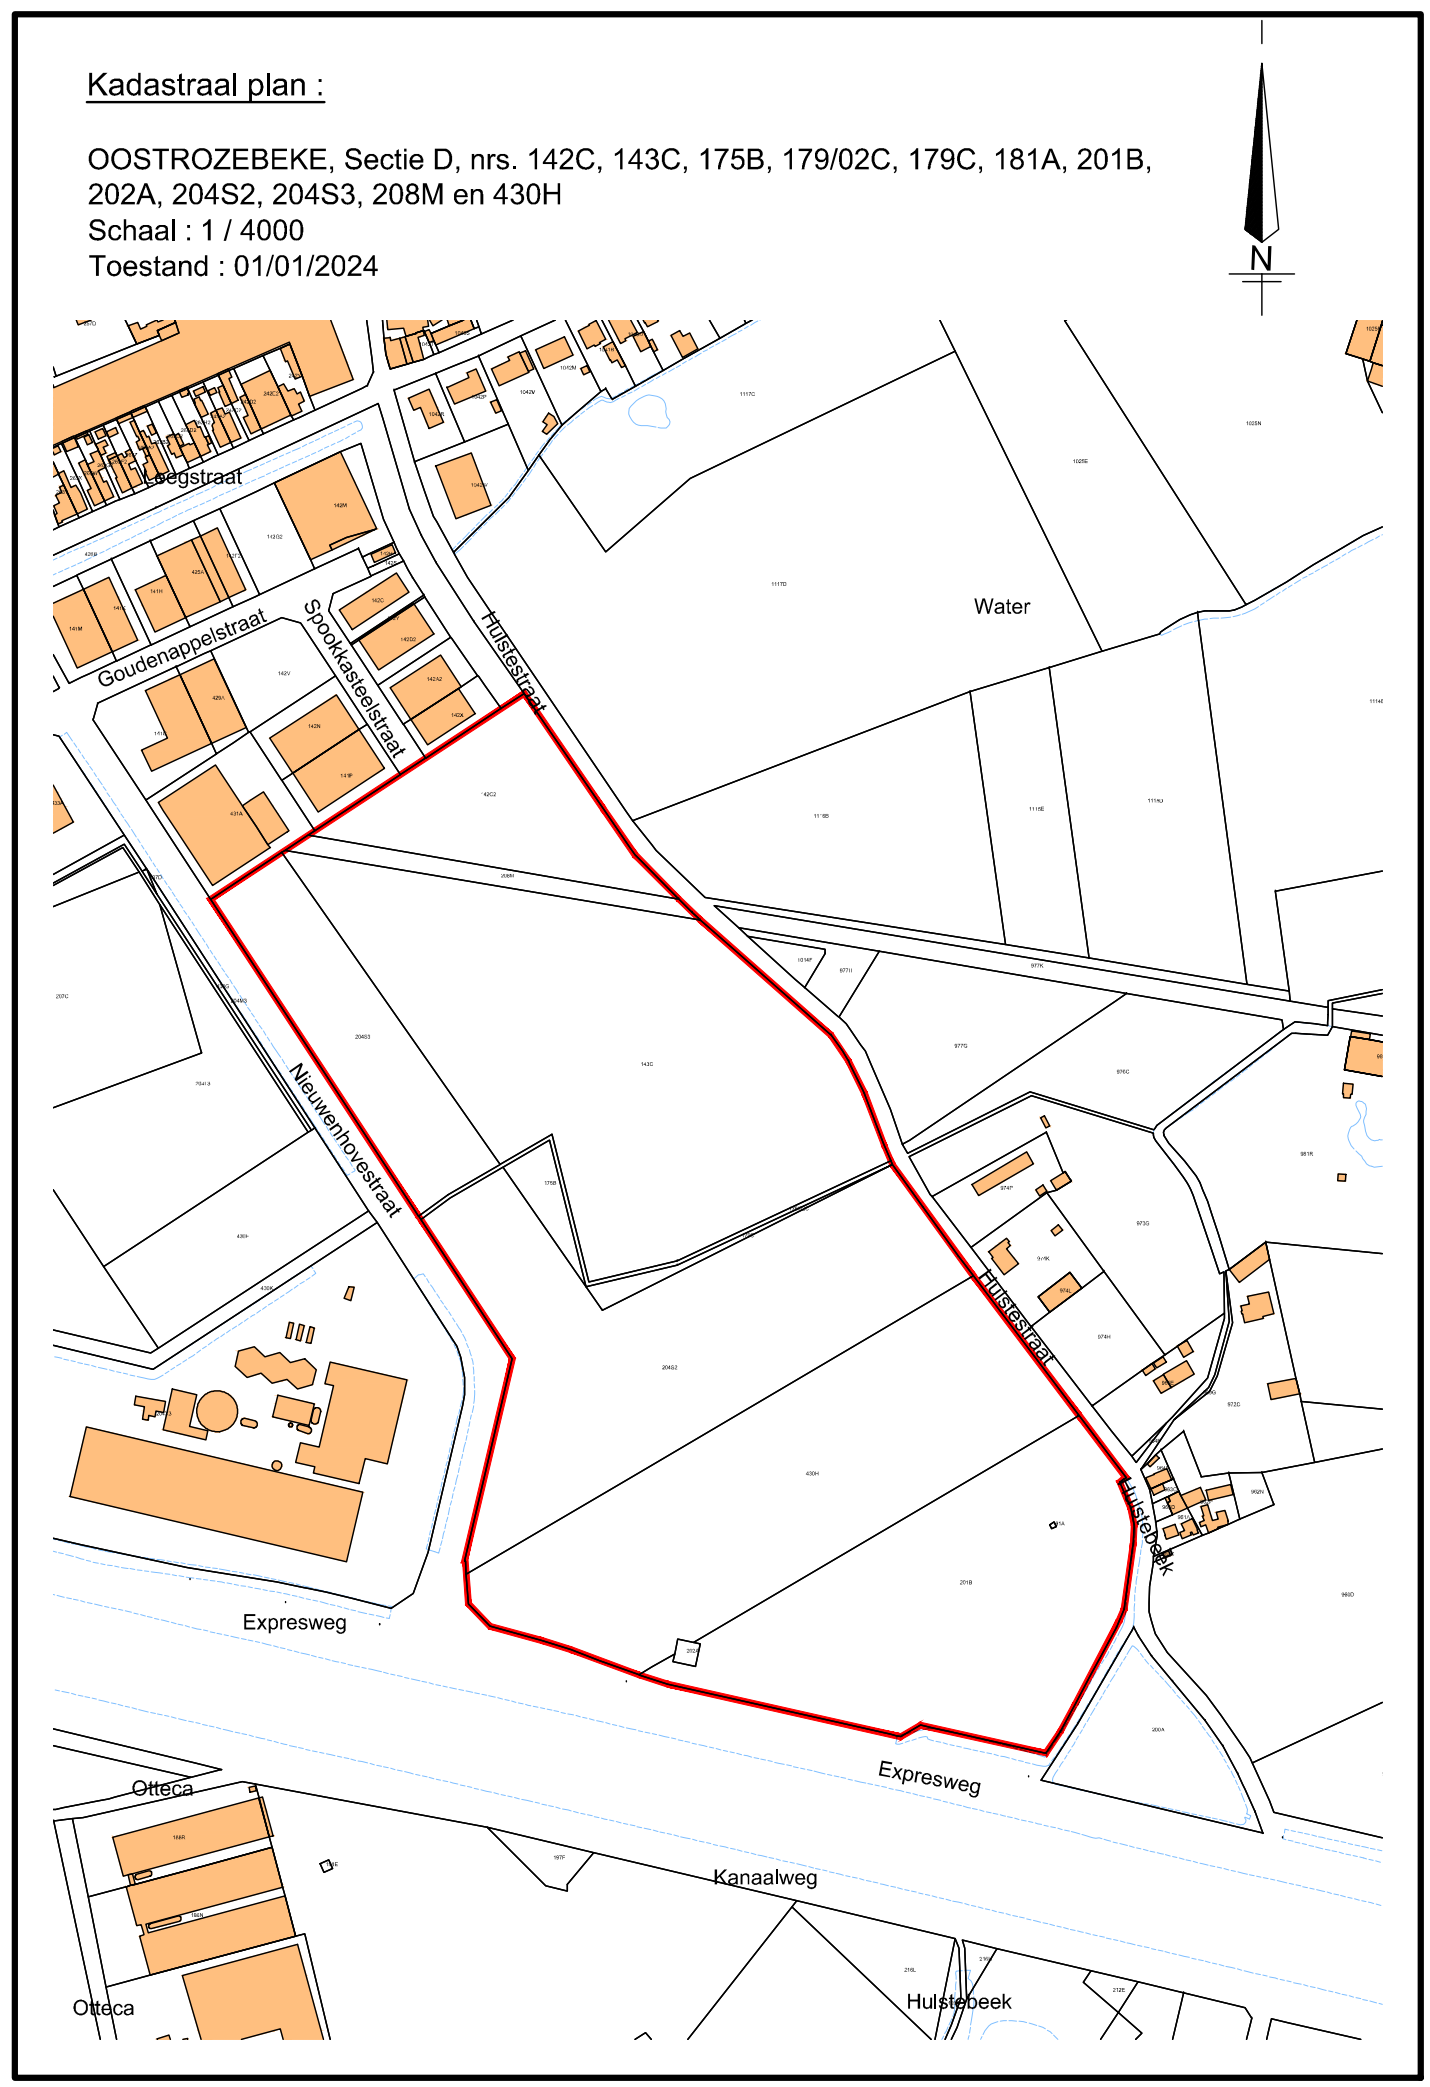

Provincie	: West - Vlaanderen
Stad / Gemeente	: B - 8780 Oostrozebeke
Ligging	: Nieuwenhovestraat / Expresweg

Aanvraag van een omgevingsvergunning : Omgevingswerken voor het project Gouden Appel te Oostrozebeke Inplantingsplan ontworpen toestand / Kadastraal plan	
--	--

Opdrachtgever : WVI Koning Albert Haan 122 B - 8200 Brugge	
--	--

Kadastrale geg. : OOSTROZEBEKE, Sectie D, nrs. 142C, 143C, 175B, 179/02C, 179C, 181A, 201B, 201D, 202A, 204S2, 204S3, 208M en 430H	
--	--

Dossier : 20 / 3036	Datum : 24 oktober 2025
Plannr. : 08	Index : .
Schaal : 1 / 750	

Index	Datum	Omschrijving

TOPOKOR NV studiebureau infrastructuur & topografie Vandaele Jan - LAN 040741 gedelegeerd bestuurder	Engelse Wandeling 2 - K10G B - 8500 Kortrijk T : +32 56 23 74 74 F : +32 56 23 74 75 E : info@topokor.be www.topokor.be
---	--

INPLANTINGSPLAN PROJECT
Grondplan ontworpen toestand
Schaal : 1:750