


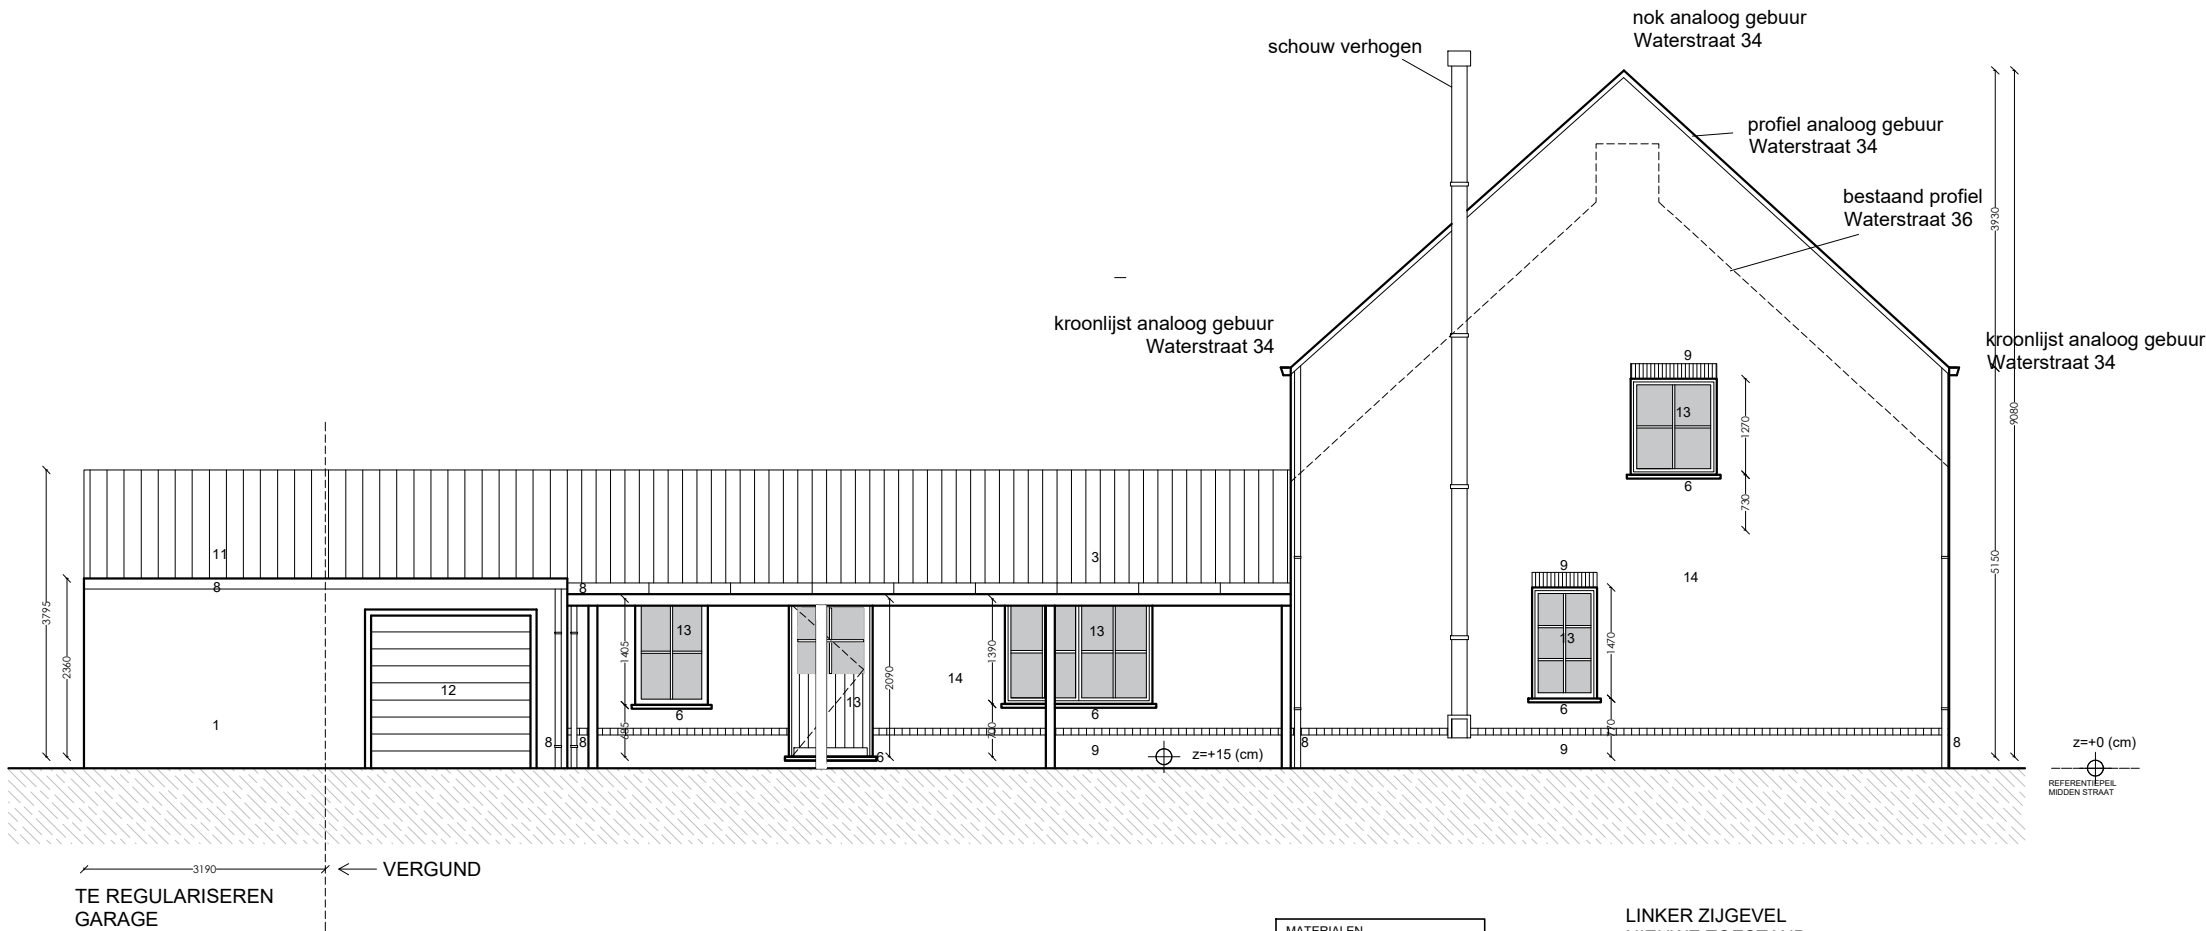

- MATERIALEN**
- 1 rood genuanceerde gevelsteen
 - 2 rode gevelsteen
 - 3 rood genuanceerde dakpannen
 - 4 bakgoot uit hout
 - 5 latei uit beton
 - 6 dorpels/plint uit blauwe hardsteen
 - 7 buitenschrijnwerk uit hout
 - 8 golenafvoeren uit zink
 - 9 rollaag uit gevelsteen
 - 10 dakrand in alu
 - 11 zwarte dakpannen
 - 12 poort in alu
 - 13 buitenschrijnwerk uit pvc
 - 14 rood genuanceerde gevelstrips

LINKER ZIJGEVEL
NIEUWE TOESTAND
1/100

0 50 100 150 200 250 (cm)

VERBOUWING WONING			
 Ir. Architect DE SMET bv Molenstraat 6 4609/236, 19.31	BOUWHEER: Wolkenfelt Mynke & Vermeulen Thomas Edelarendries 49 9820 Merelbeke - Melle		
	BOUWPLAATS: Waterstraat 36 8790 Oostrozebeke 1e AFD Oostrozebeke Sec E nr 806p		16/11/2025
BA_VERBOUWING WONING_G_N_2_1. zijgevel nieuw			A.WOVE.2515