


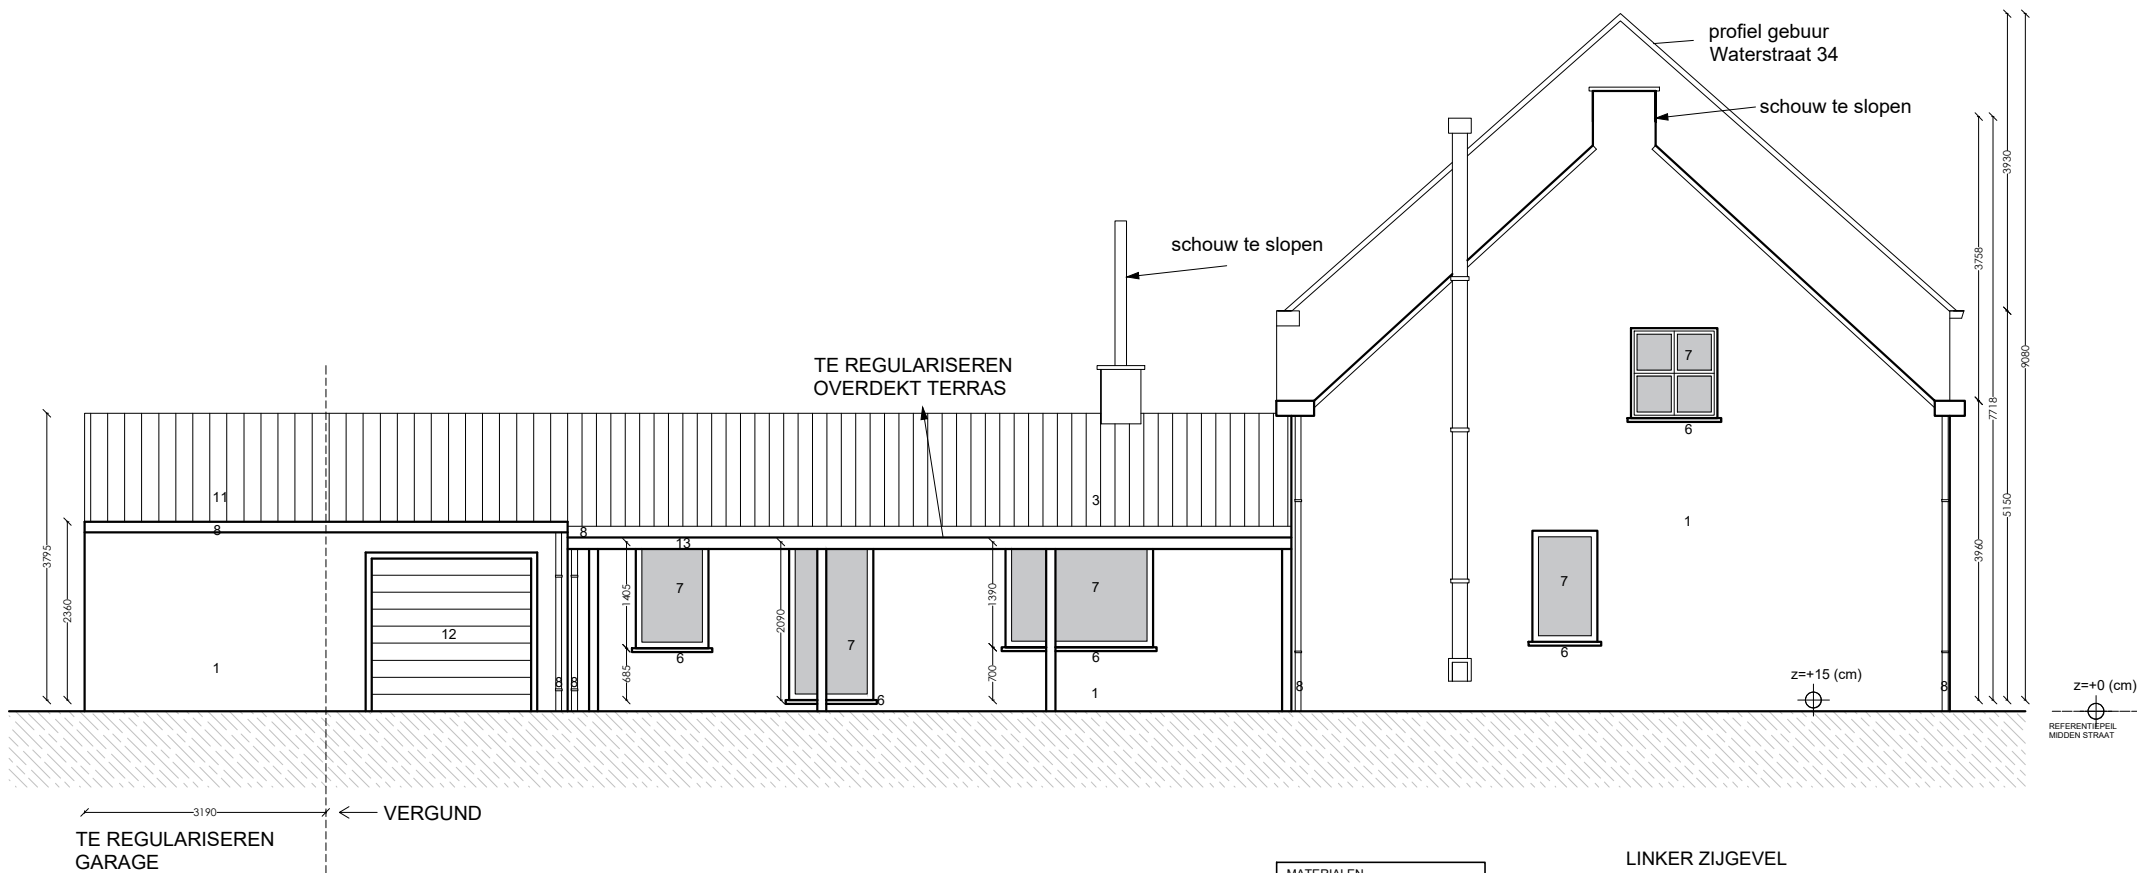

- MATERIALEN**
- 1 rood genuanceerde gevelsteen
 - 2 rode gevelsteen
 - 3 rood genuanceerde dakpannen
 - 4 bakgoot uit hout
 - 5 latei uit beton
 - 6 dorpels/plint uit blauwe hardsteen
 - 7 buitenschrijnwerk uit hout
 - 8 golen/afvoeren uit zink
 - 9 rollaag uit gevelsteen
 - 10 dakrand in alu
 - 11 zwarte dakpannen
 - 12 poort in alu
 - 13 buitenschrijnwerk uit pvc
 - 14 rood genuanceerde gevelstrips

**LINKER ZIJGEVEL
BESTAANDE TOESTAND
1/100**

0 50 100 150 200 250 (cm)

VERBOUWING WONING			
 Ir. Architect DE SMET bv Moederstraat 6 tel09/236.19.31	9620 Merselbeke-Melle gsm 0495/25.04.71	BOUWHEER: Volkerfiet Mynke & Vermeulen Thomas Esterendries 49 9620 Merselbeke - Melle	
		BOUWPLAATS: Waterstraat 36 8780 Oostrozebeke 1e Afd Oostrozebeke Sec E nr 806p	16/11/2025
BA_ VERBOUWING WONING_G_B_2_I. zijgevel bestaand			A.WOVE.2515