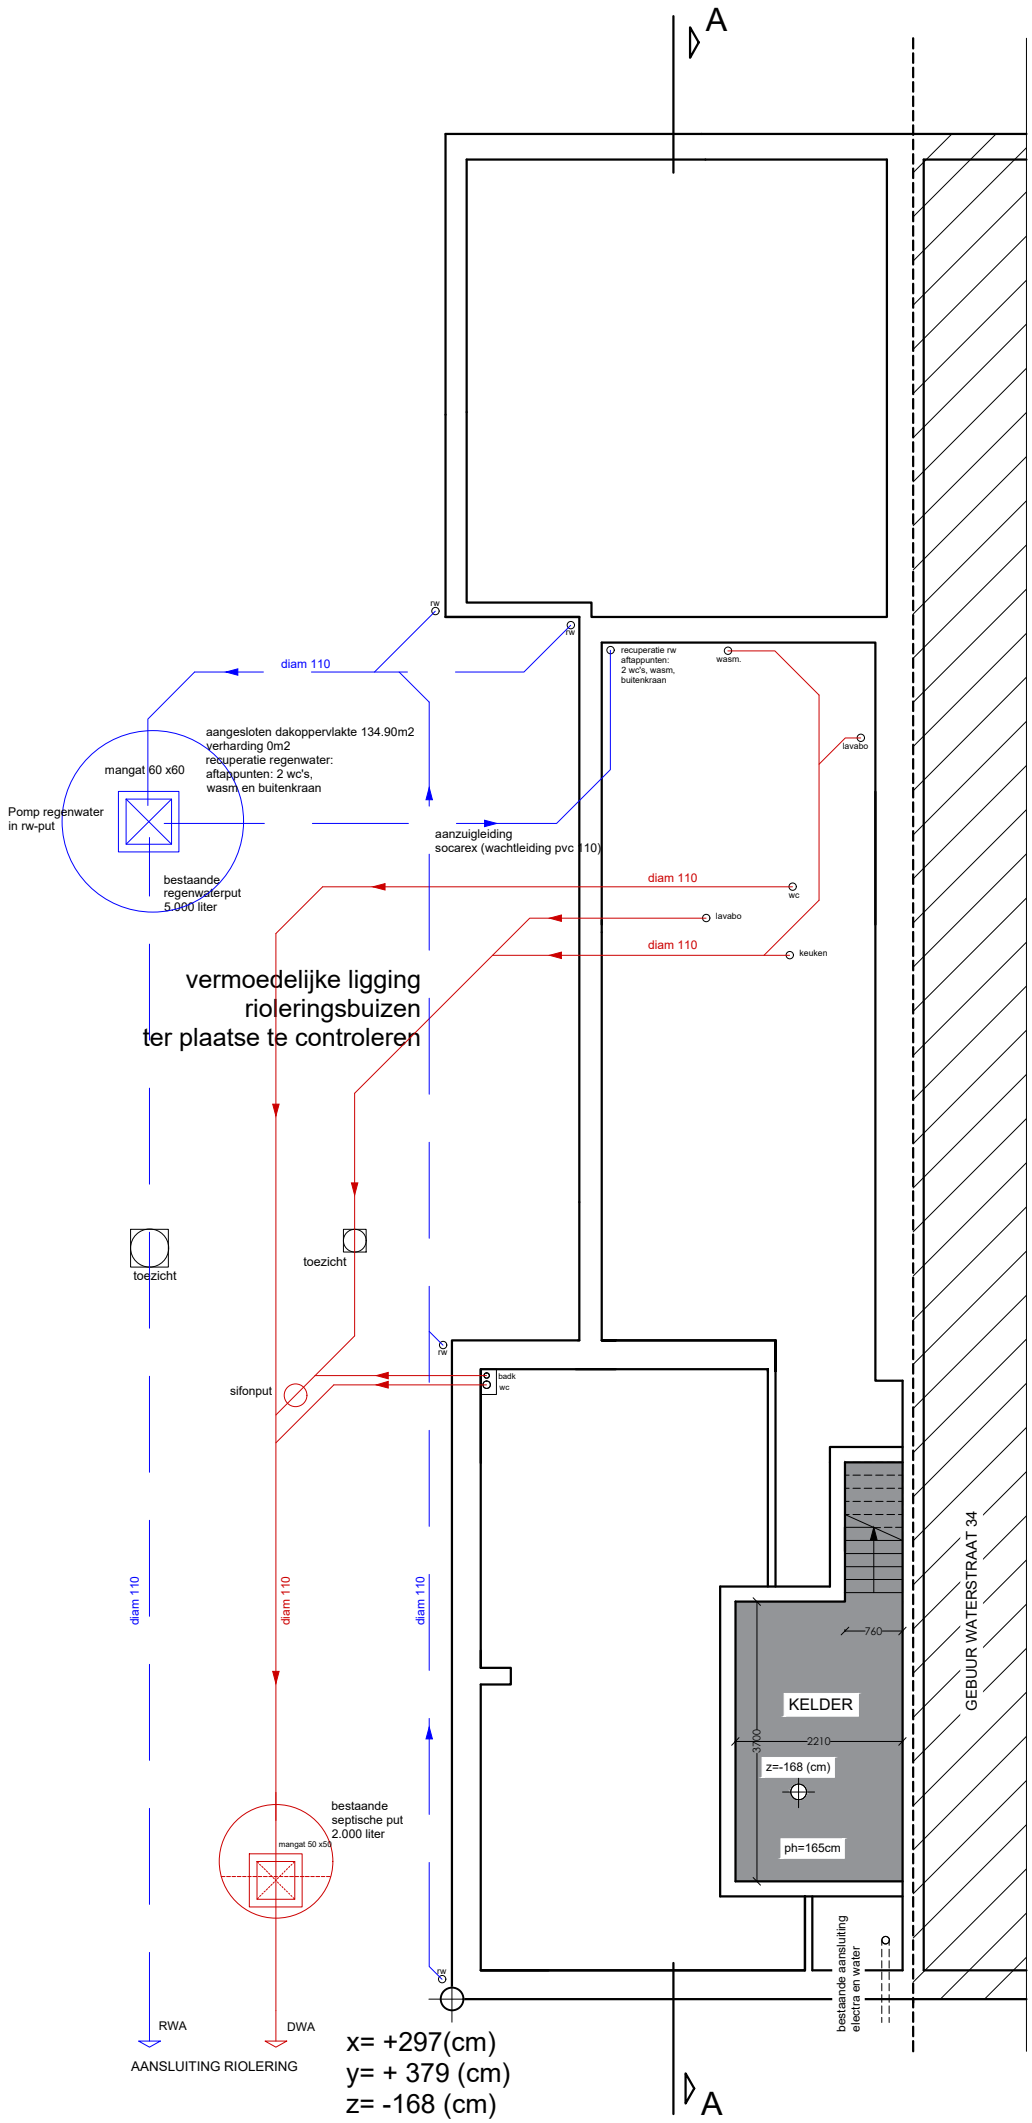

KELDER - FUNDERING - RIOLERING
BESTAANDE TOESTAND
1/100

0 50 100 150 200 250 (cm)

REFERENTIEPEIL x=00 (cm)
MIDDEN STRAAT y=00 (cm)
z=00 (cm)

LEGENDE

- te slopen bebouwing
- nieuw te bouwen
- bestaande bebouwing
- bestaand metselwerk
- binnenmetselwerk
- parementmetselwerk
- funderingsmetselwerk
- beton
- isolatie

VERBOUWING WONING

Ir. Architect
DE SMET bv
Molenstraat 6 9820 Merelbeke-Melle
tel09/236.19.31 gsm 0495/25.04.71

BOUWHEER:
Wolkenfelt Mynke & Vermeulen Thomas
Edelarendries 49
9820 Merelbeke - Melle

BOUWPLAATS:
Waterstraat 36
8780 Oostrozebeke
1e AFD Oostrozebeke Sec.E nr 806p

16/11/2025

BA_VERBOUWING WONING_P_B_1_fundering bestaand

A.WOVE.2515