


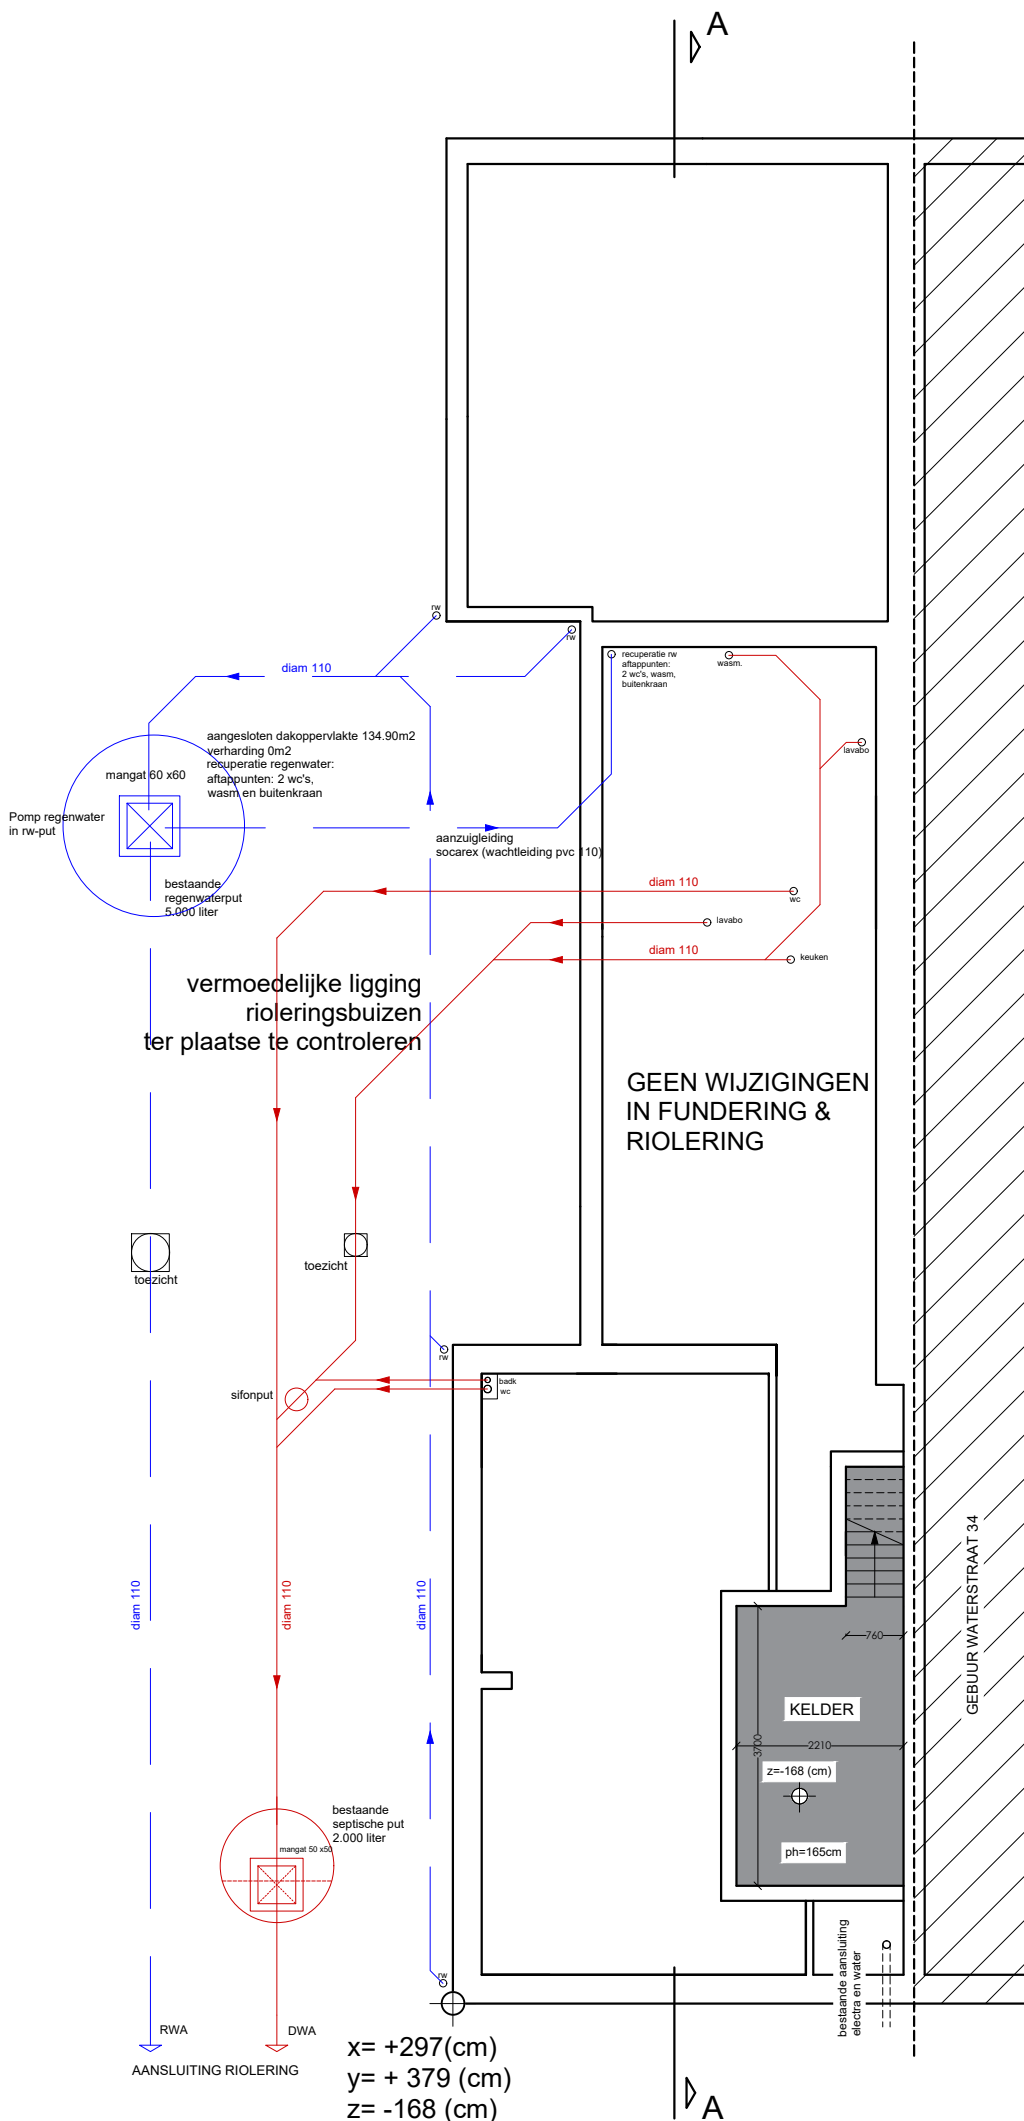

KELDER - FUNDERING - RIOLERING NIEUWE TOESTAND 1/100

0 50 100 150 200 250 (cm)

REFERENTIEPEIL Φ x=00 (cm) y=00 (cm) z=00 (cm)

MIDDEN STRAAT

VERBOUWING WONING

Ir. Architect DE SMET bv Molenstraat 6 4008GZ 19.31	BOUWHEER: Wolkerdt Myrke & Vermeulen Thomas Edelarendries 49 9620 Merelbeke - Melle	BOUWPLAATS: Wolkerstraat 36 8780 Oostrozebeke 1e AFD Oostrozebeke Sec.E nr 806p	16/11/2025
	BA VERBOUWING WONING_P_N_1_fundering nieuw		

A.WOVE.2515

LEGENDE

- te slopen bebouwing
- nieuw te bouwen
- bestaande bebouwing
- bestaande metselwerk
- binnenmetselwerk
- paranietmetselwerk
- funderingsmetselwerk
- beton
- isolatie