


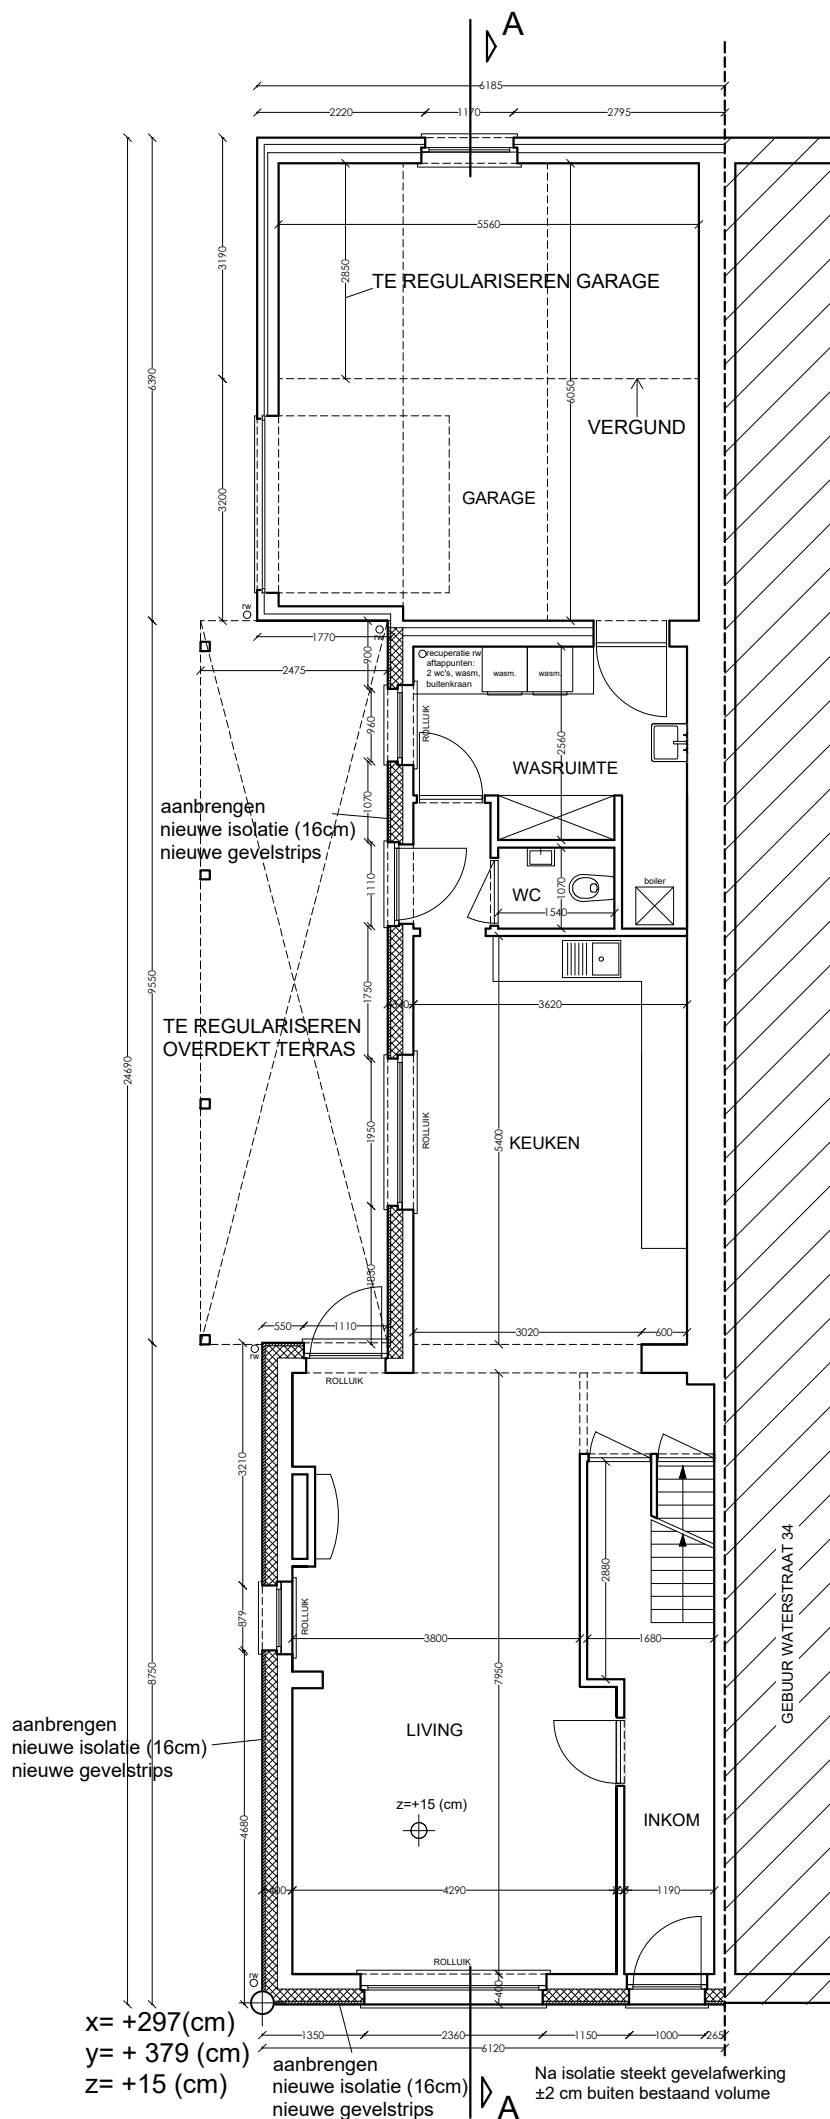

GELIJKVLOERS NIEUWE TOESTAND 1/100

0 50 100 150 200 250 (cm)
REFERENTIEPEIL
MIDDEN STRAAT

VERBOUWING WONING

 Ir. Architect DE SMET bv Molenstraat 6 9820 Merelbeke-Melle tel 09/236.19.31	BOUWHEER: Wolkardelt Myrke & Vermeulen Thomas Edelelandries 49 9820 Merelbeke - Melle	
	BOUWPLAATS: Molenstraat 36 8780 Oostrozebeke 1e AFD Oostrozebeke Sec.E nr 806p	16/11/2025

BA_VERBOUWING WONING_P_N_2_gelijkvloers nieuw

A.WOVE.2515

LEGENDE

	te slopen bebouwing
	nieuw te bouwen
	bestaand metselwerk
	binnenmetselwerk
	parametrische metselwerk
	funderingsmetselwerk
	beton
	isolatie