


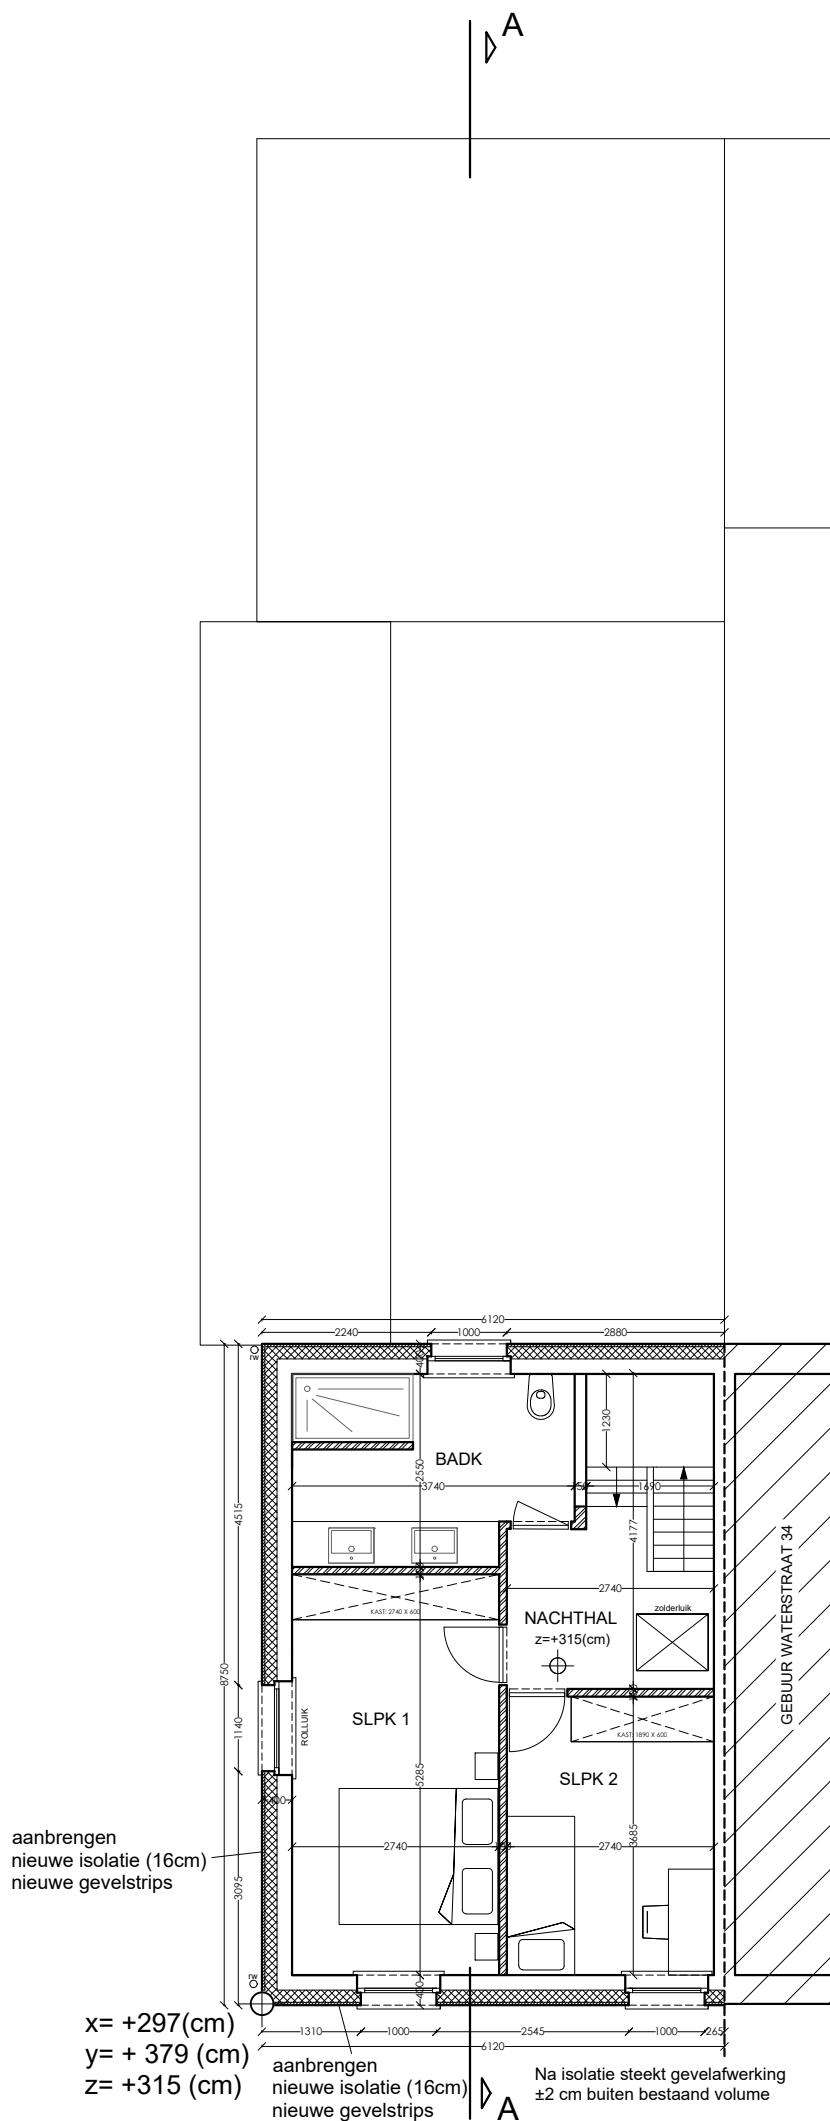

VERDIEPING
NIEUWE TOESTAND
1/100

0 50 100 150 200 250 (cm)
REFERENTIEPEIL Φ x=00 (cm)
MIDDEN STRAAT y=00 (cm)
z=00 (cm)

VERBOUWING WONING

 Ir. Architect DE SMET bv Molenstraat 6 4008 ZH Breda tel 06 236 19 31	BOUWHEER: Wolkerdt Myrke & Vermeulen Thomas Edelarendries 49 9620 Merelbeke - Melle	
	BOUWPLAATS: Wolkerdtstraat 36 8780 Oostrozebeke 1e APD Oostrozebeke Sec.E nr 806p	16/11/2025
BA_VERBOUWING WONING_P_N_3_verdieping nieuw		A.WOVE.2515