


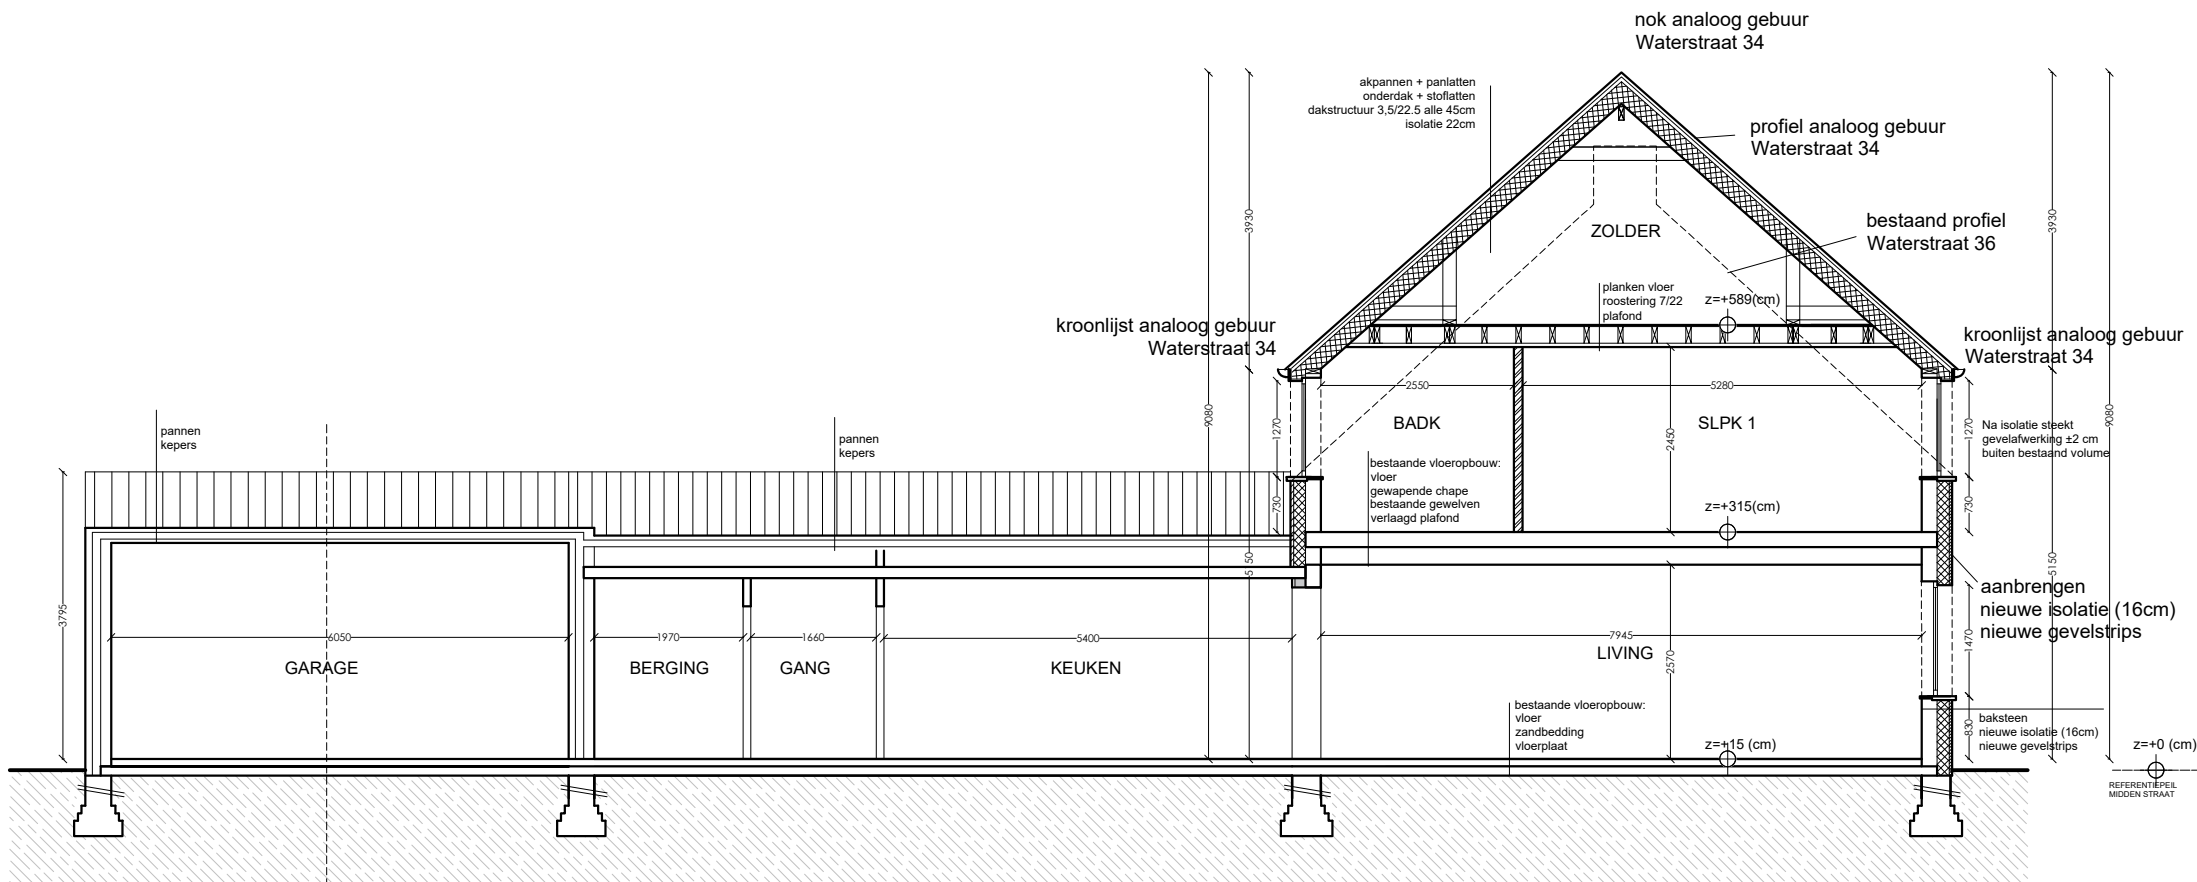

← VERGUND
TE REGULARISEREN
GARAGE

LEGENDE	
	te slopen bebouwing
	nieuw te bouwen
	bestaande bebouwing
	bestaand metaalwerk
	binnenmetaalwerk
	buitenmetaalwerk
	funderingsmetaalwerk
	beton
	isolatie

DOORSNEDE A-A
NIEUWE TOESTAND
1/100

0 50 100 150 200 250 (cm)

VERBOUWING WONING		
	Ir. Architect DE SMET bv	BOUWHEER: Vloekeniet Myrke & Vermeulen Thomas Edeleindree 49 9820 Merelbeke - Melle
	Molenstraat 6 tel 09/236.19.31 9820 Merelbeke-Melle gem 0495/25.04.71	BOUWPLAATS: Waterstraat 36 8768 Oostrozebeke 1e AFD Oostrozebeke Sec.E nr 806p
BA_VERBOUWING WONING_S_N_1_doorsnede nieuw		16/11/2025 A.WOVE.2515