


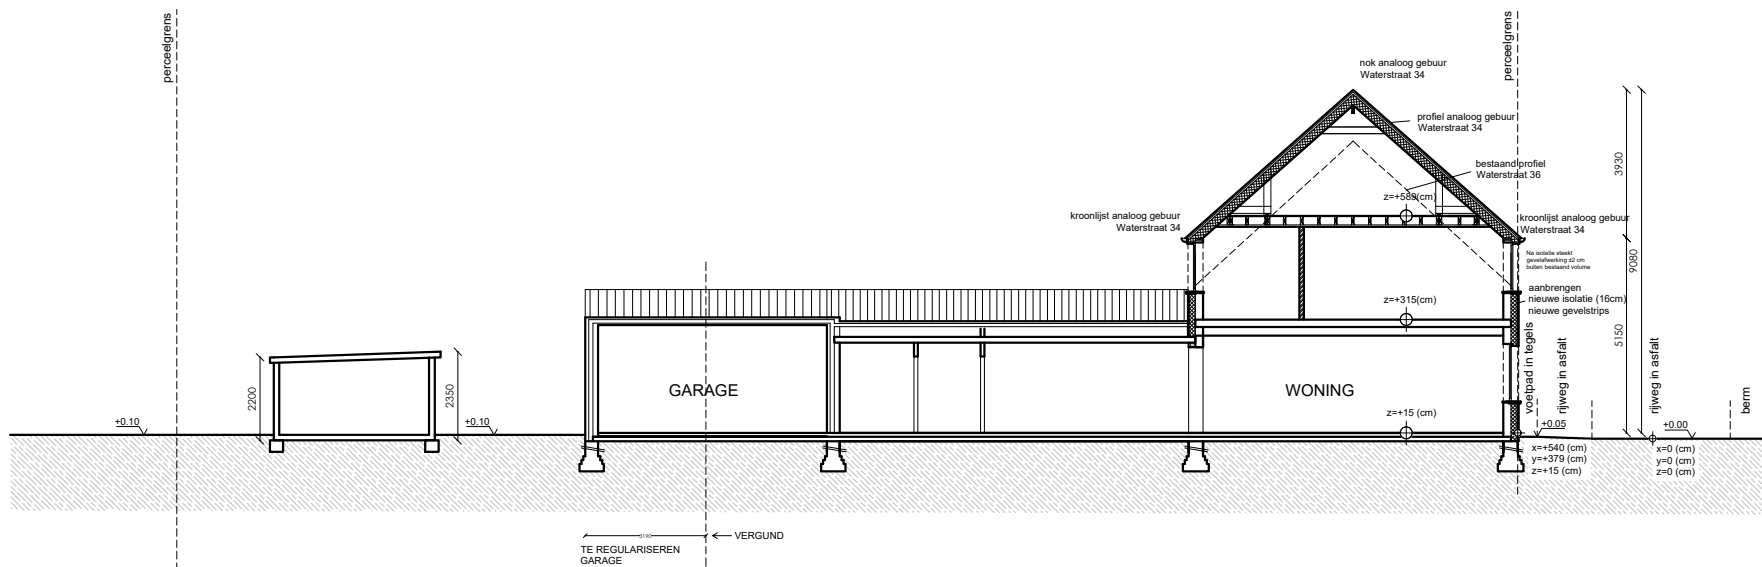

TERREINPROFIEL 1-1 NIEUWE TOESTAND 1/200

0 2 4 6 8 10 (m)

REFERENTIEPEIL
MIDDEN STRAAT

x=00 (cm)
y=00 (cm)
z=00 (cm)

VERBOUWING WONING			
 Ir. Architect DE SMET bv	BOUWHEER: Wolkerfelt Myrke & Vermeulen Thomas Eolanderriede 49 9820 Merelbeke - Melle		
	BOUWPLAATS: Waterstraat 36 5760 Oostrozebeke 1e AFD Oostrozebeke Sec.E nr 806p		14/12/2025
Molenstraat 6 tel 09/236.19.31	9820 Merelbeke-Melle gsm 0495/25.04.71		
BA_VERBOUWING WONING_T_N_1_terrainprofiel nieuw			A.WOVE.2515