



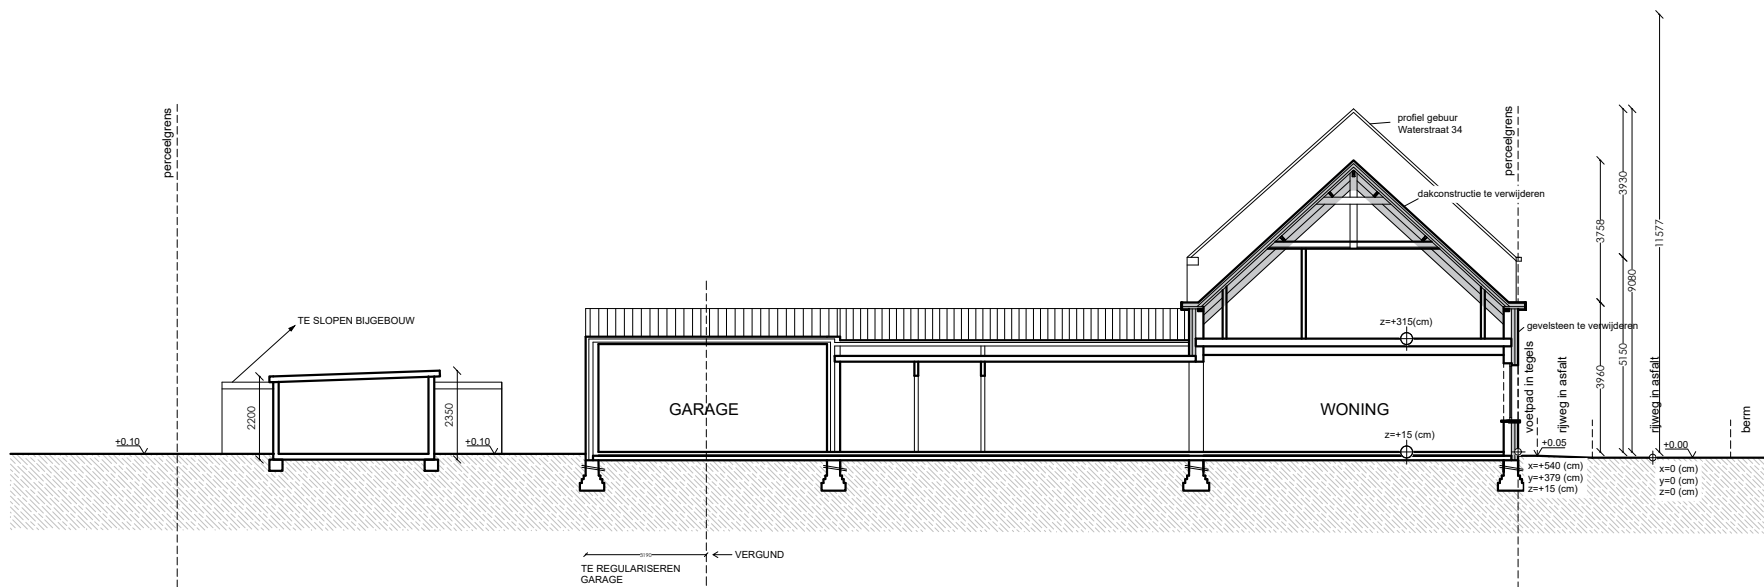

TERREINPROFIEL 1-1
BESTAANDE TOESTAND
1/200

 

REFERENTIEPEIL
MIDDEN STRAAT

x=00 (cm)
y=00 (cm)
z=00 (cm)

VERBOUWING WONING		
 Ir. Architect DE SMET bv Molenstraat 6 tel 09/236.19.31 9820 Merelbeke-Melle gsm 0495/25.04.71	BOUWHEER: Wolkemiet Myrke & Vermeulen Thomas Eislerendries 49 9820 Merelbeke - Melle	
	BOUWPLAATS: Waterstraat 36 8780 Oostrozebeke 1e AFD Oostrozebeke Sec.E nr 806p	
BA_VERBOUWING WONING_T_B_1_terrainprofiel bestaand		A.WOVE.2515