


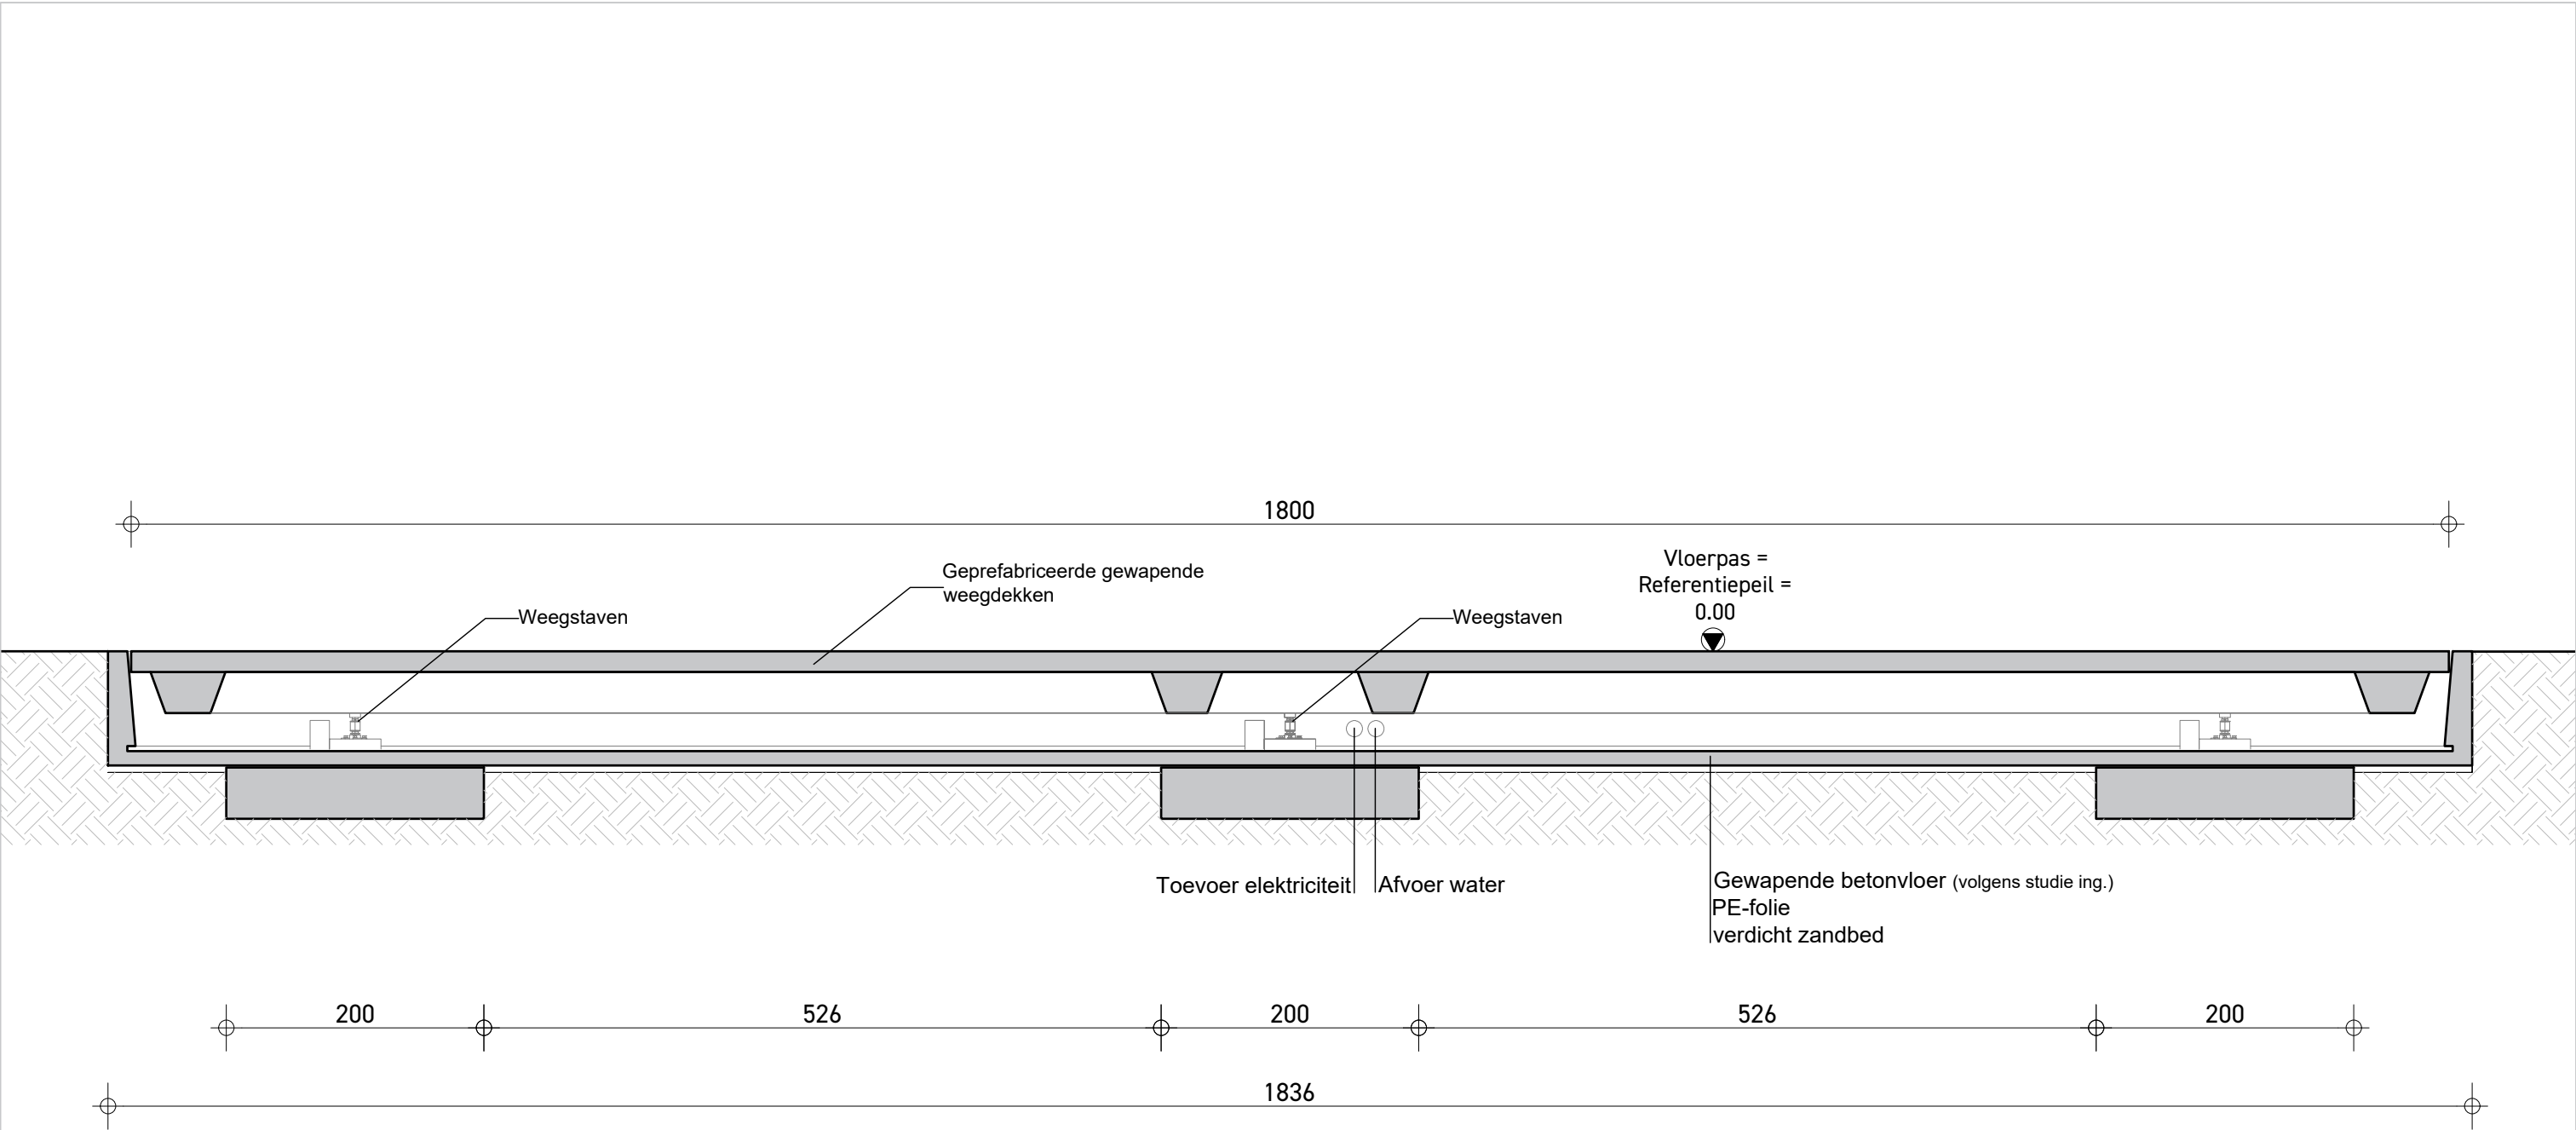

0 50 100

DOORSNEDE A-A' - 1/50 -

PROJECT	BOUWPLAATS	OPDRACHTGEVER	IN SAMENWERKING MET	Architect:
Diverse regularisaties 25-31083 24-4-2025	Otteca 1 8780 Oostrozebeke, Afd.: 1, Sectie: D Nr.: 186N, P, R, S, 187L, 427A, 439A, 442A, 443, 841A	Vanhaecke BVBA Otteca 1, 8780 Oostrozebeke	www.dlv.be Tel.: +32 (0)57 61 04 20 Ter waarde 50, 8900 leper	PARA EL ARCHITECTEN