


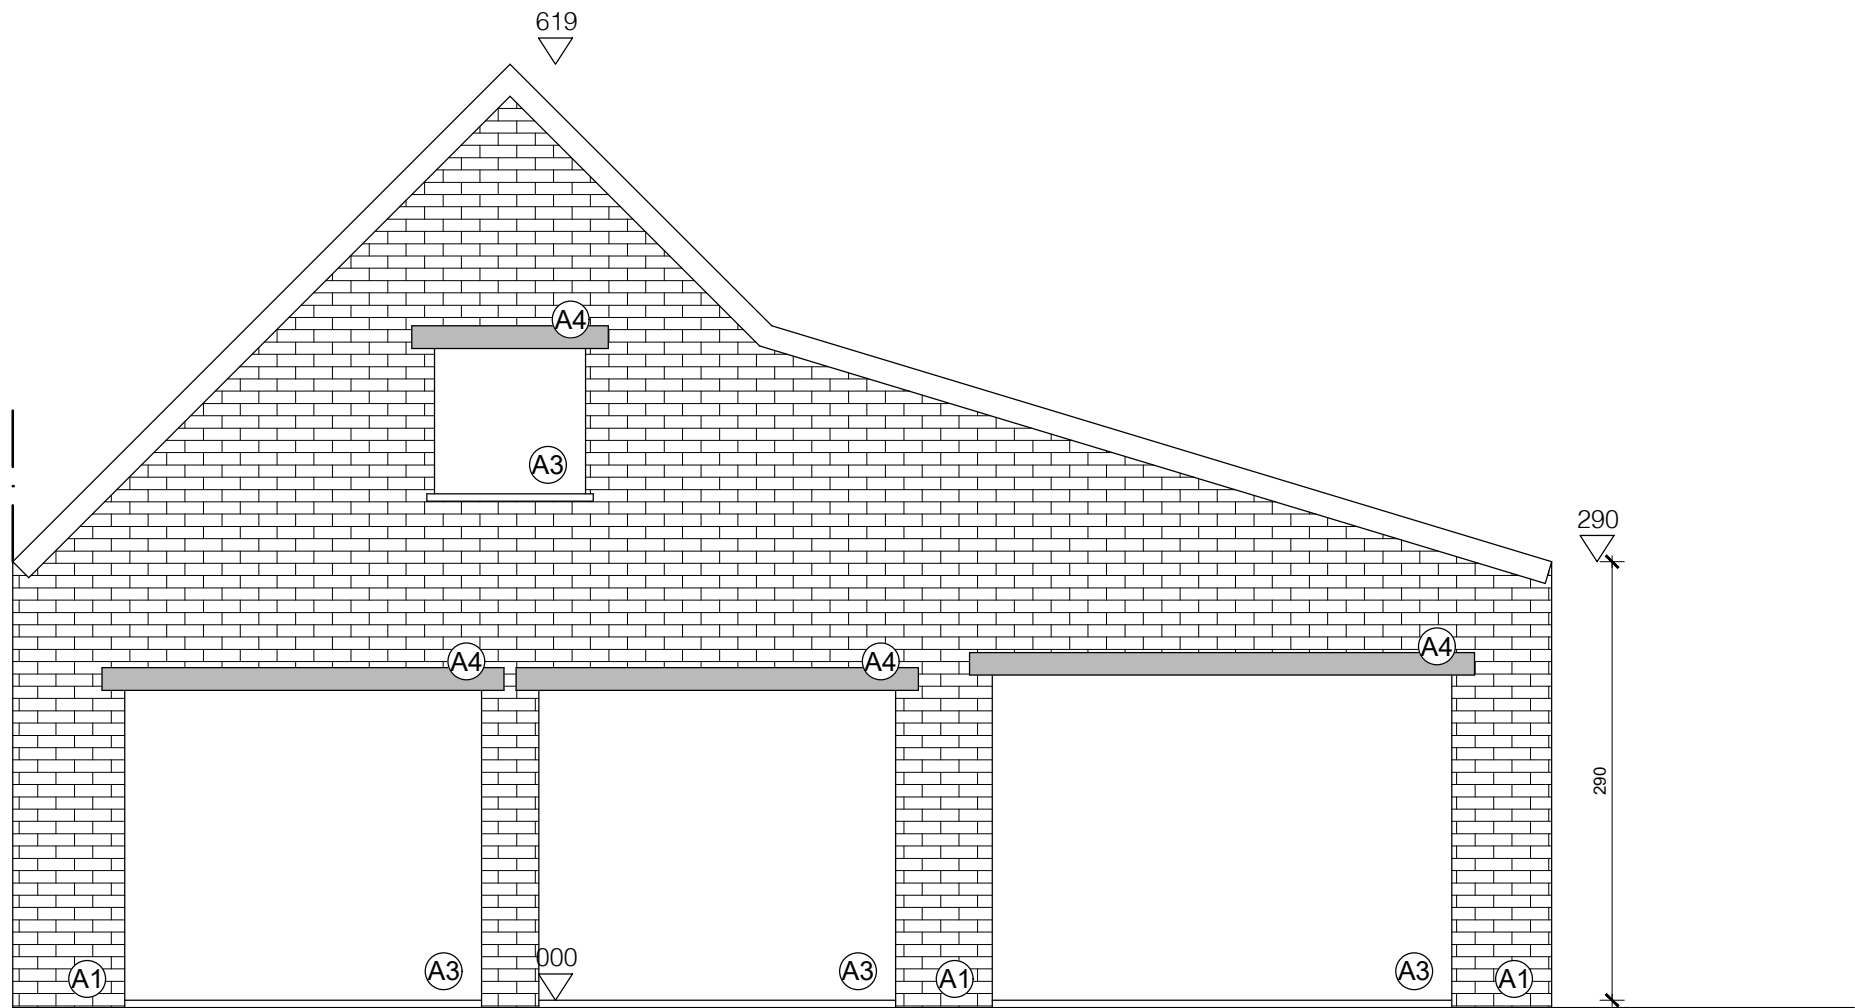

A3 - 1/50
000 100 200 300 400 500cm

JOCHEN VAN SCHELSTRAETE
architect

Waalstraat 133 | 9870 Zulte
0477 600 365 | info@jochenvanschelstraete.be

BA_bijgebouw_G_B_1_VOOR

BOUWPLAATS

Sint Amandstraat 9, 8780 Oostrozebeke 10/11/2025

BOUWHEER

Vannieuwenhuyse - Desmedt