


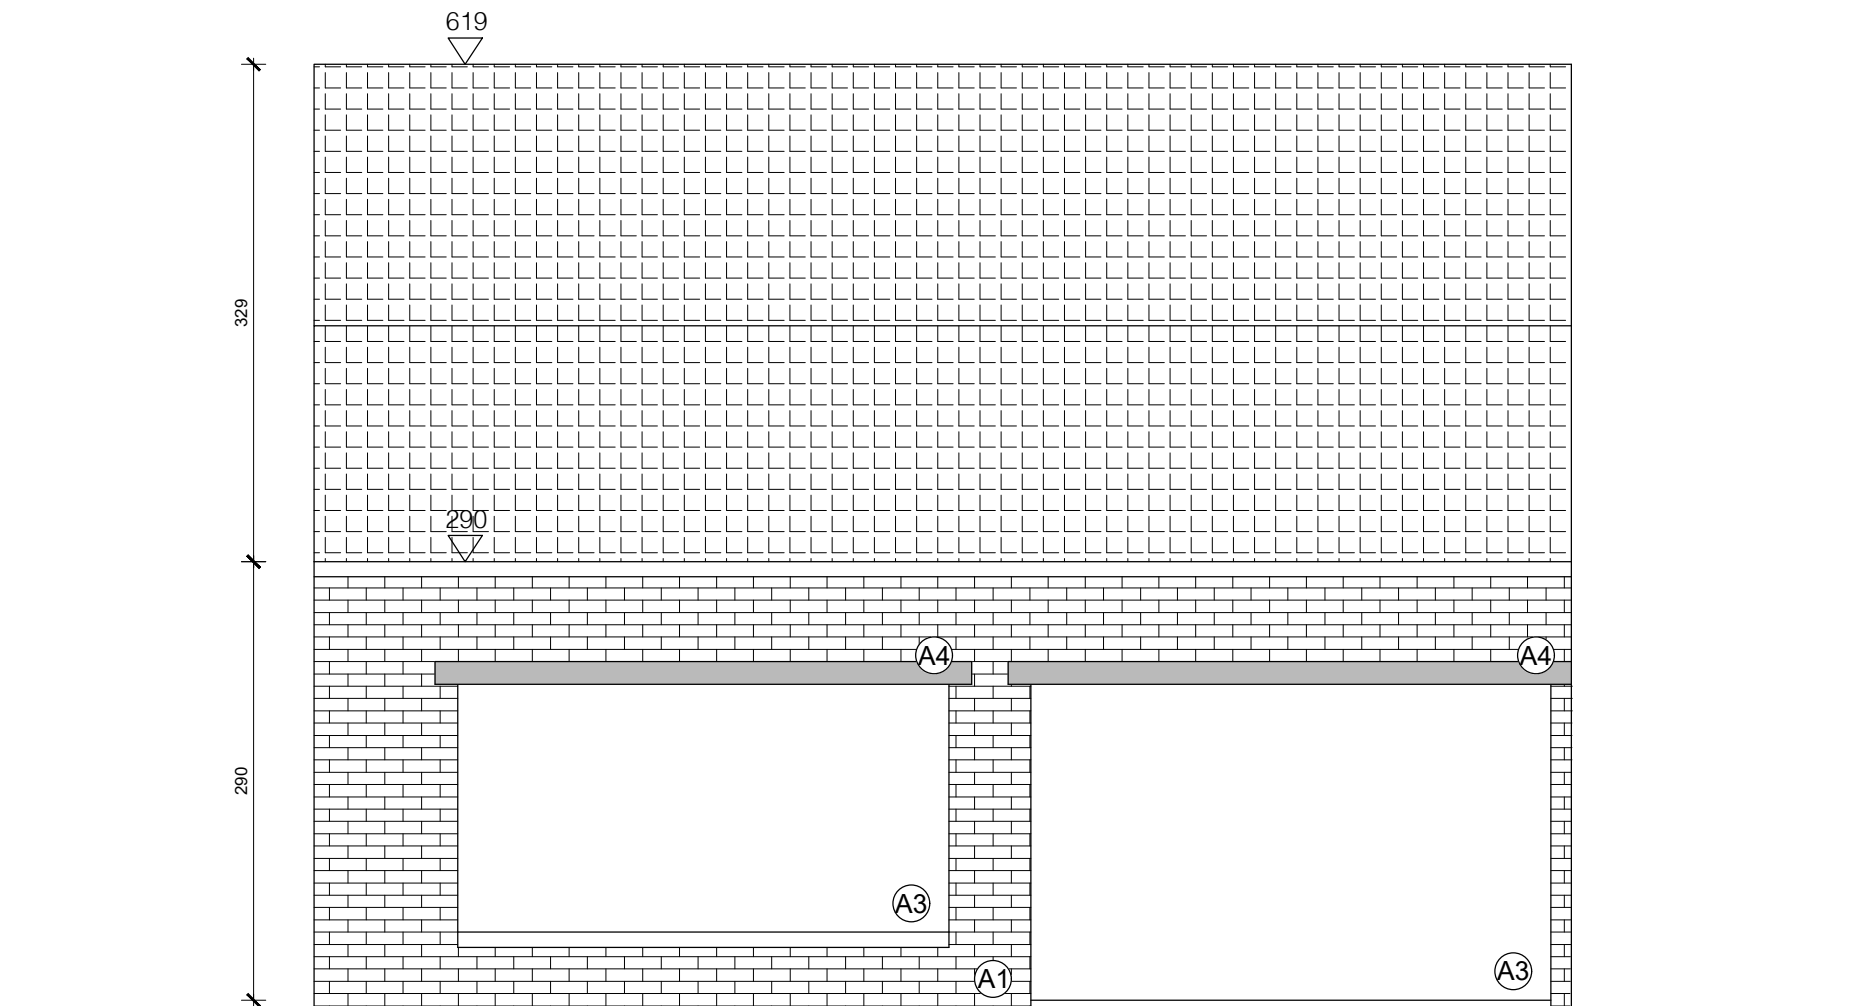

JOCHEN VAN SCHELSTRAETE
architect

Waalstraat 133 | 9870 Zulte
0477 600 365 | info@jochenvanschelstraete.be

BA_bijgebouw_G_N_2_RECHTS

BOUWPLAATS Sint Amandstraat 9, 8780 Oostrozebeke 10/11/2025

BOUWHEER Vannieuwenhuyse - Desmedt