


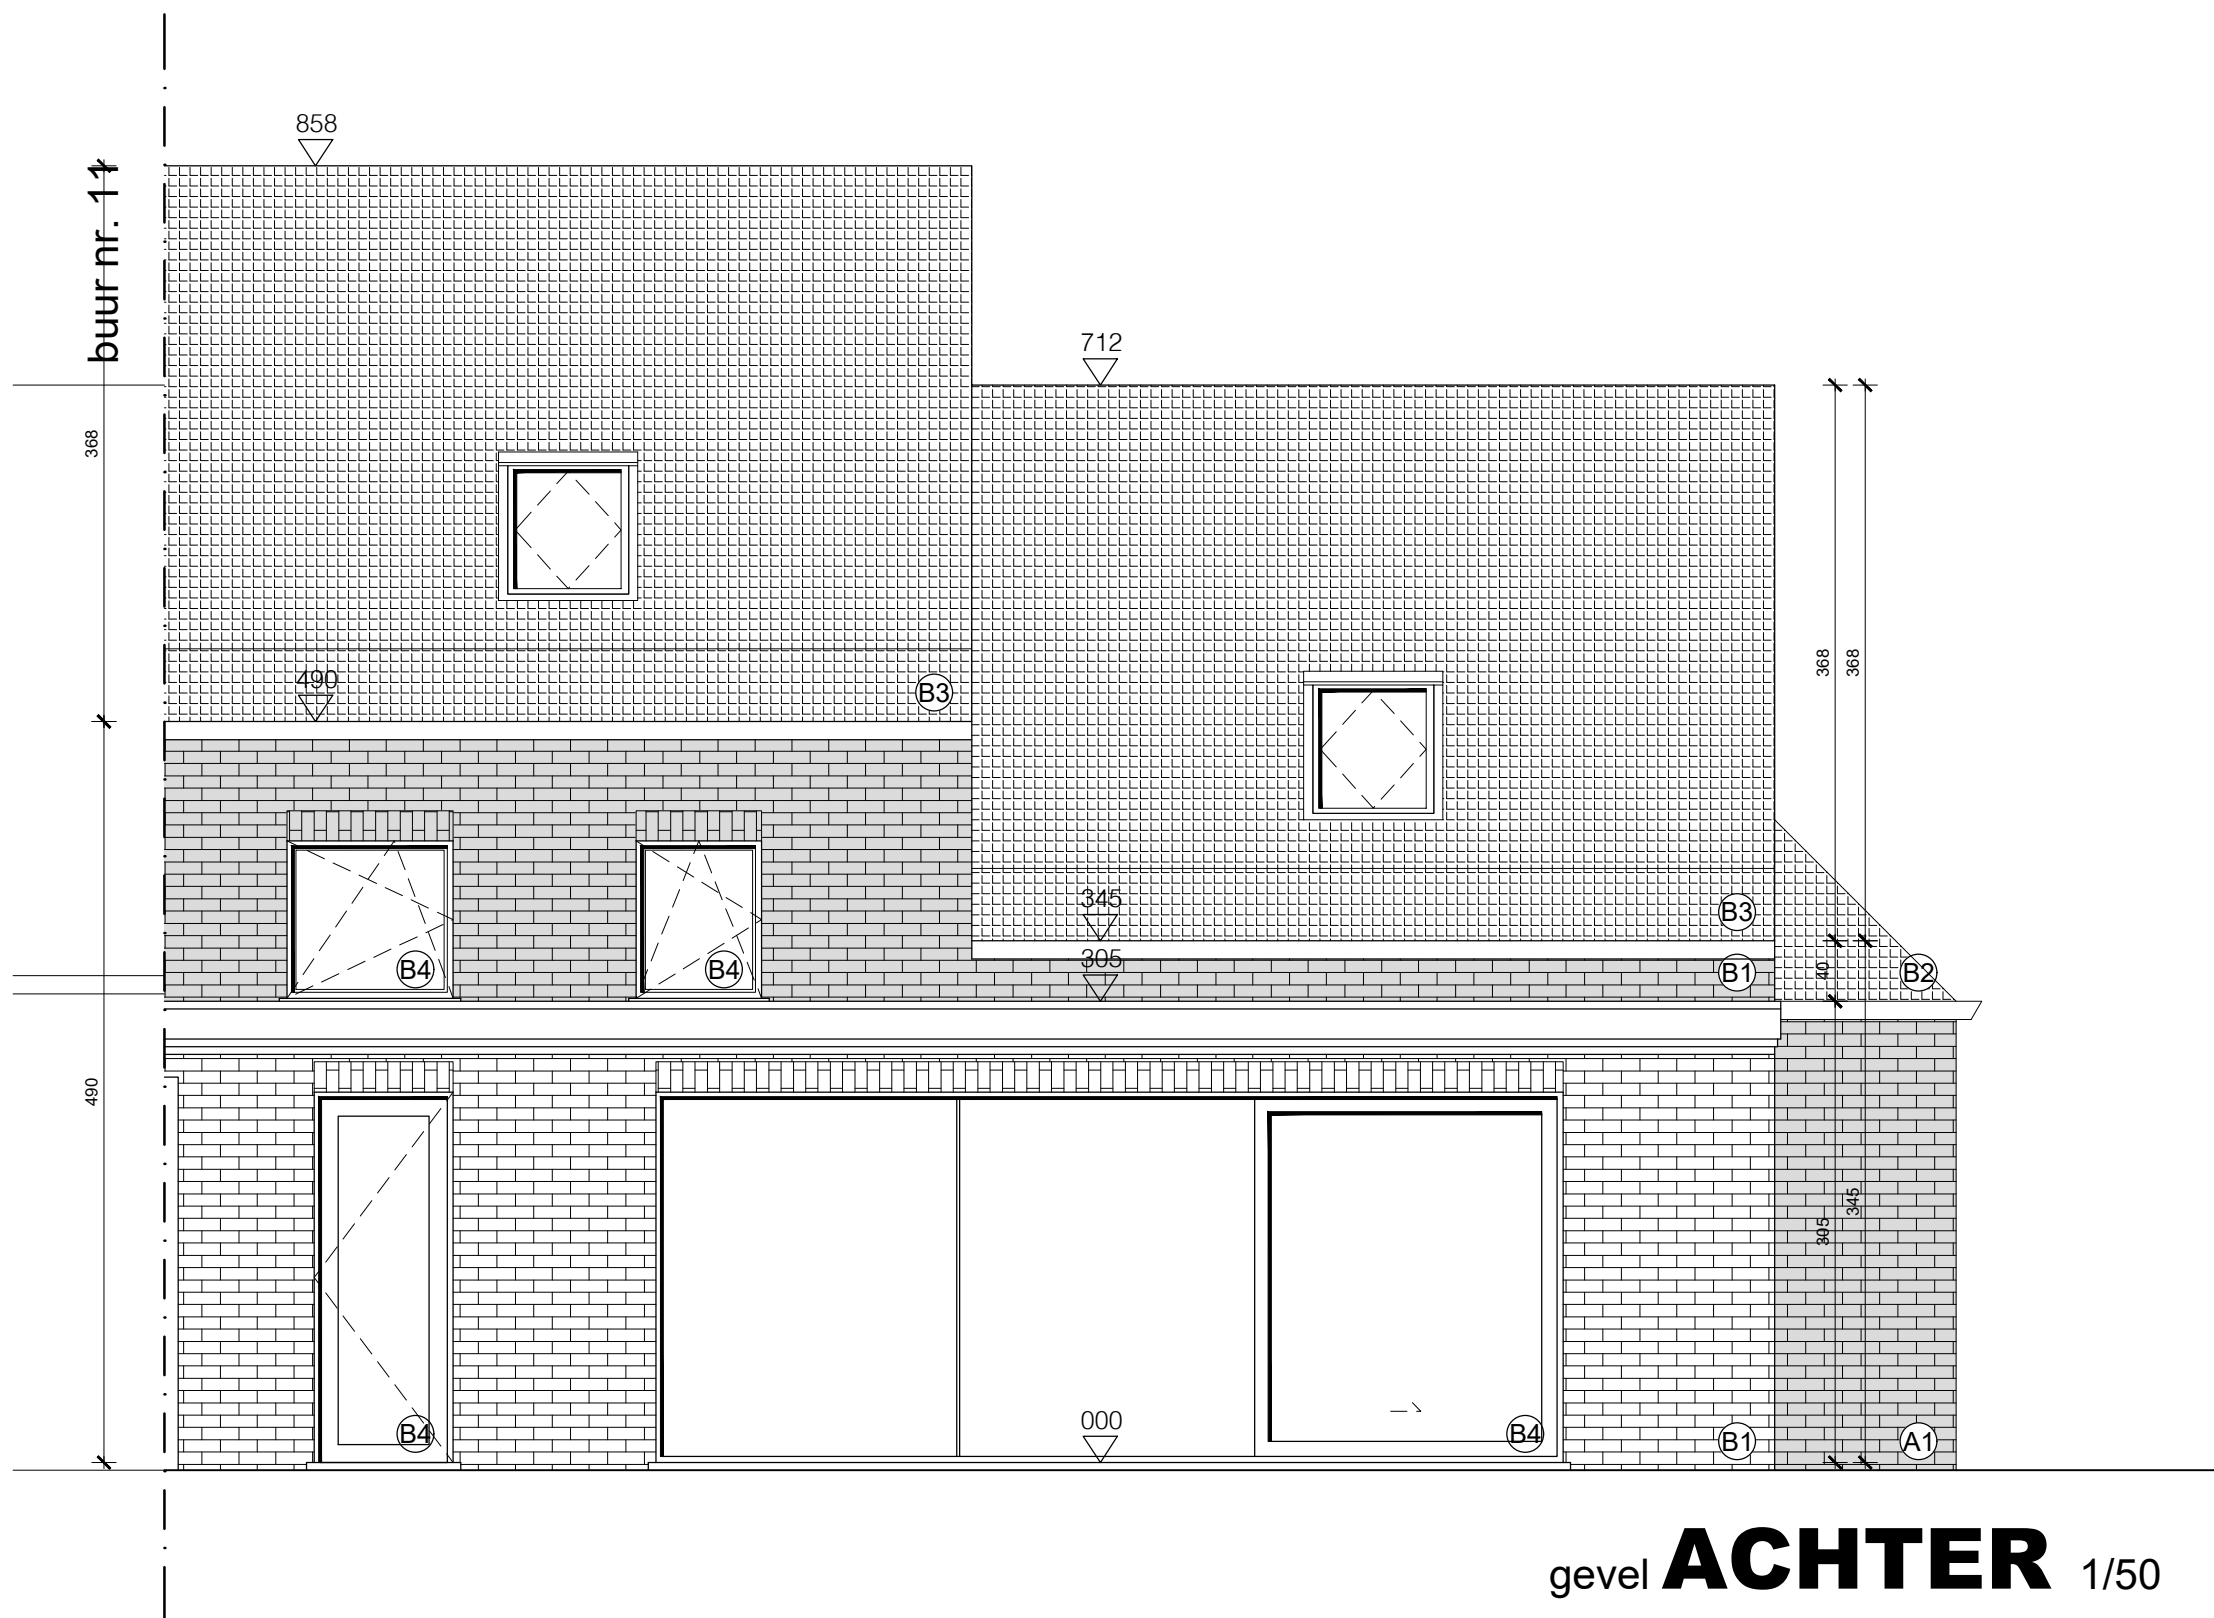

gevel **ACHTER** 1/50
nieuwe toestand



BA_woning_G_N_3_ACHTER