


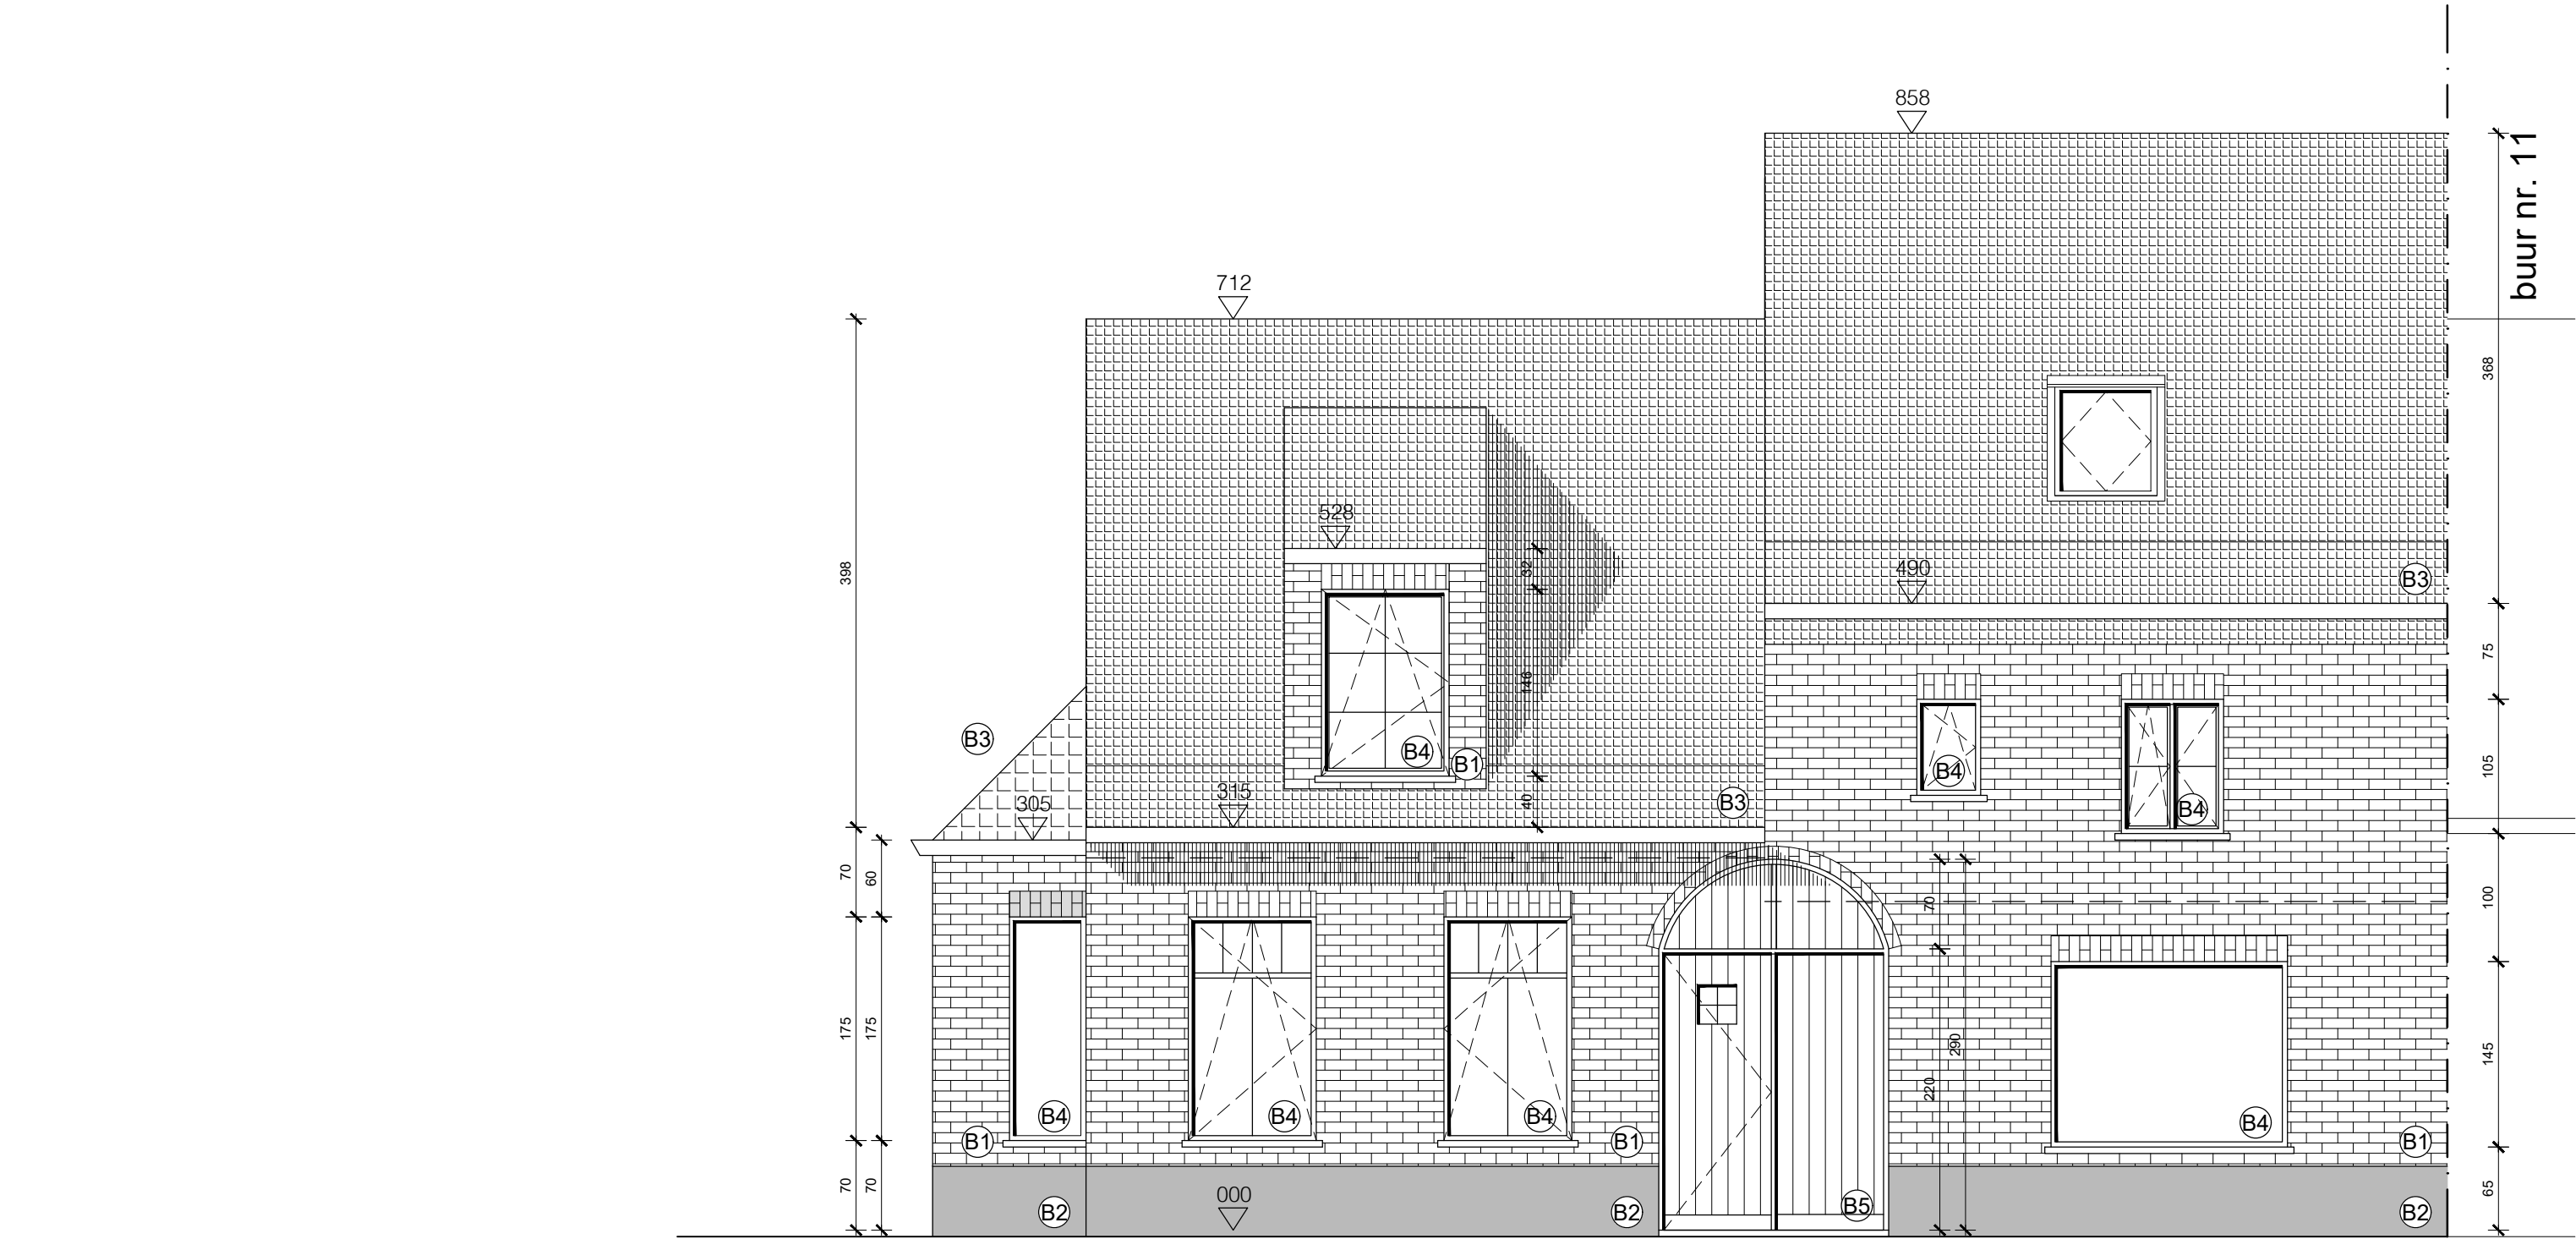

gevel **VOOR** 1/50
nieuwe toestand

JOCHEN VAN SCHELSTRAETE
architect

Waalstraat 133 | 9870 Zulte
0477 600 365 | info@jochenvanschelstraete.be

BOUWPLAATS

Sint Amandstraat 9, 8780 Oostrozebeke

BOUWHEER

Vannieuwenhuysse - Desmedt

10/11/2025