


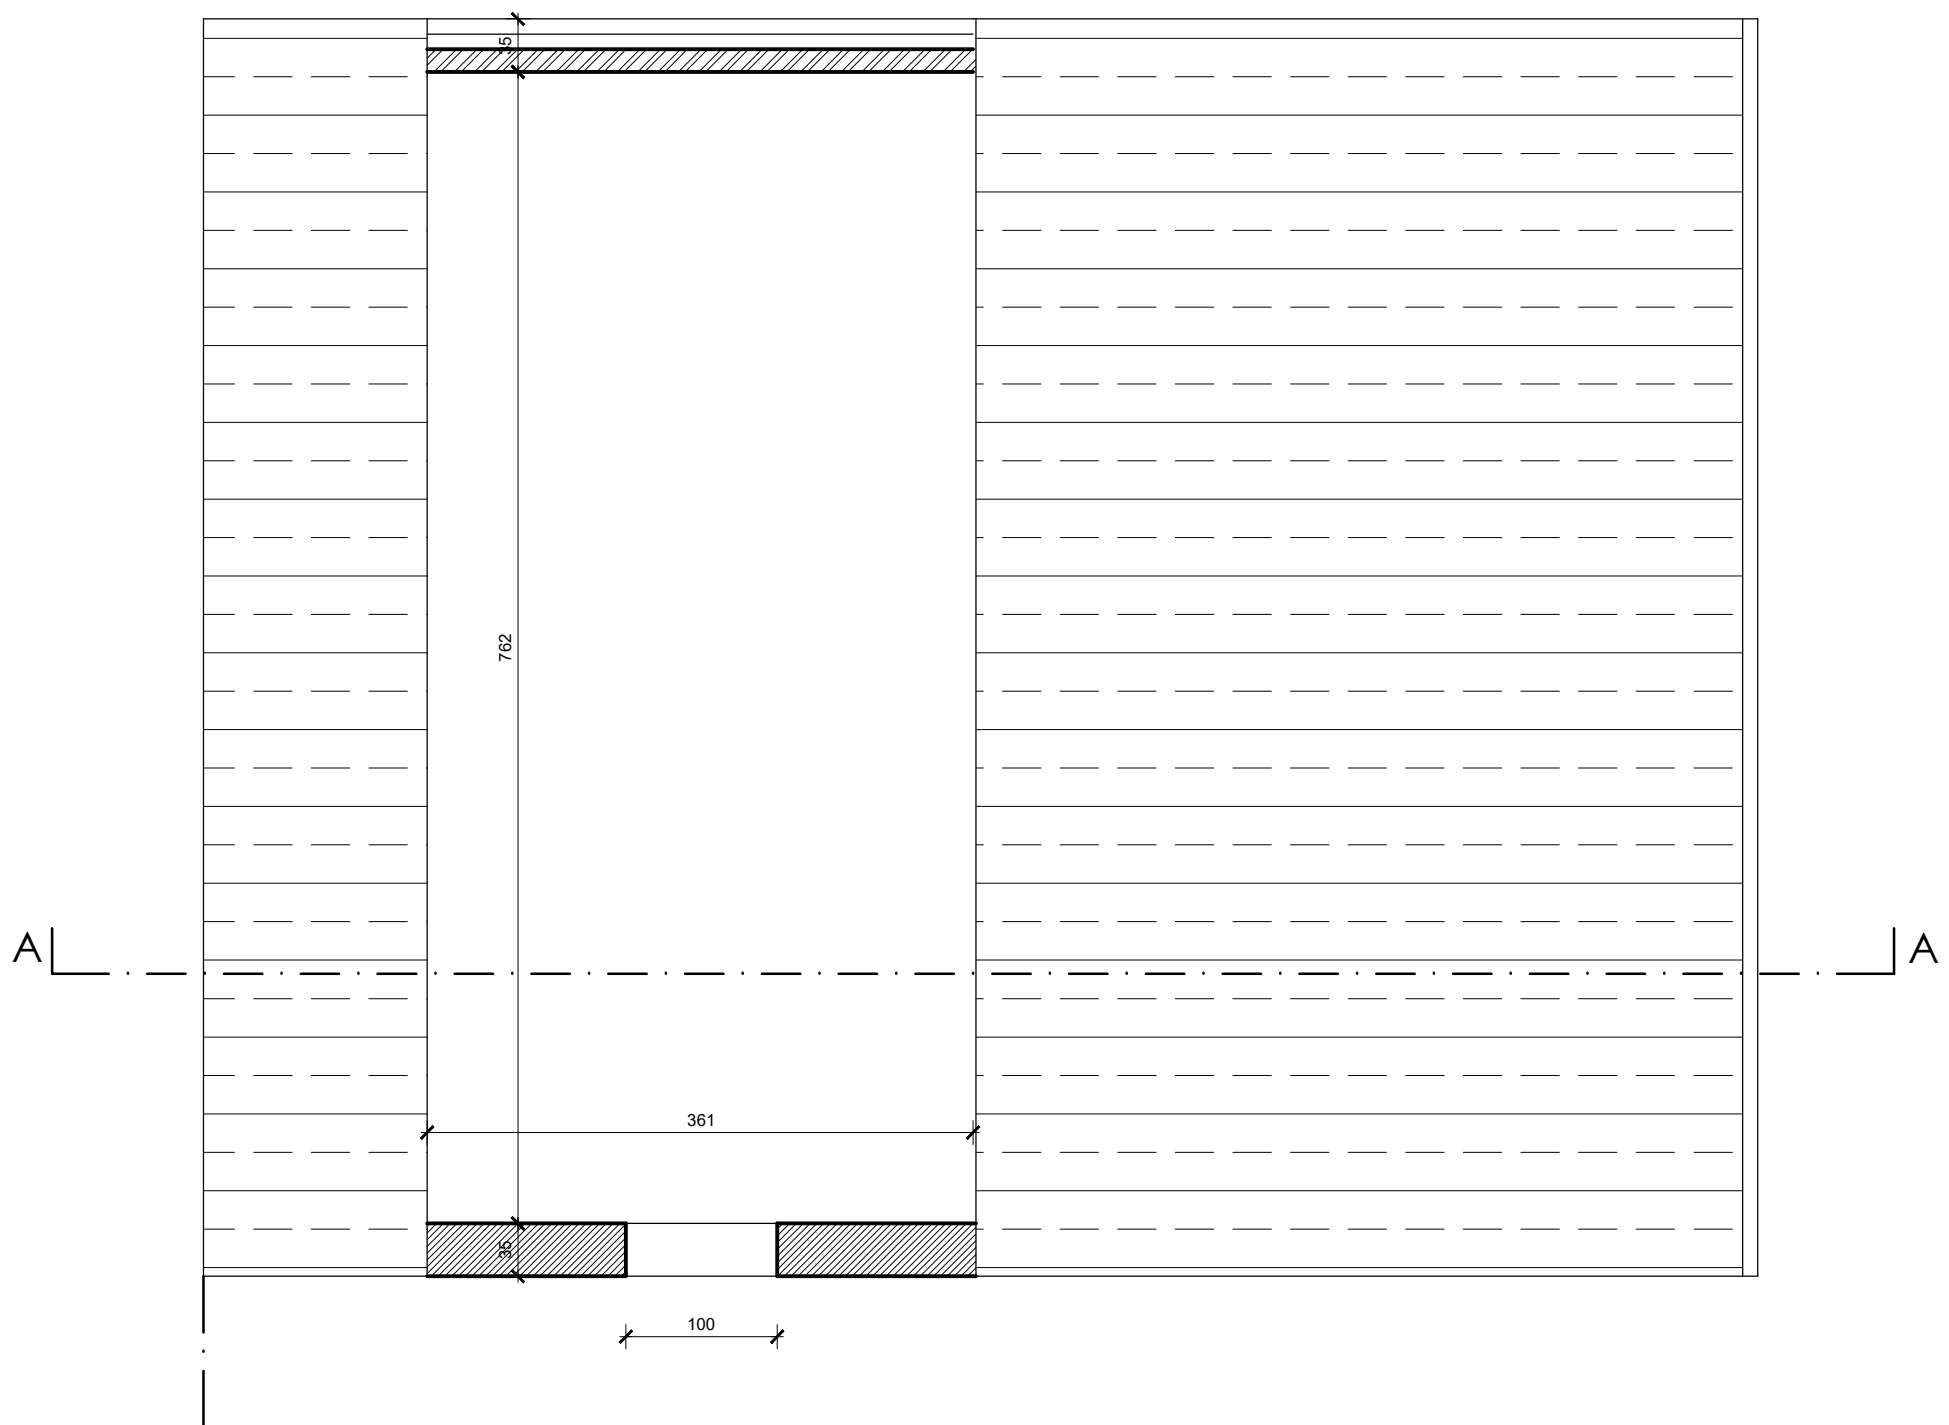

JOCHEN VAN SCHELSTRAETE
architect

Waalstraat 133 | 9870 Zulte
0477 600 365 | info@jochenvanschelstraete.be

BOUWPLAATS

BOUWHEER

BA_bijgebouw_P_N_3_01

Sint Amandstraat 9, 8780 Oostrozebeke 10/11/2025

Vannieuwenhuyse - Desmedt

11/2025