


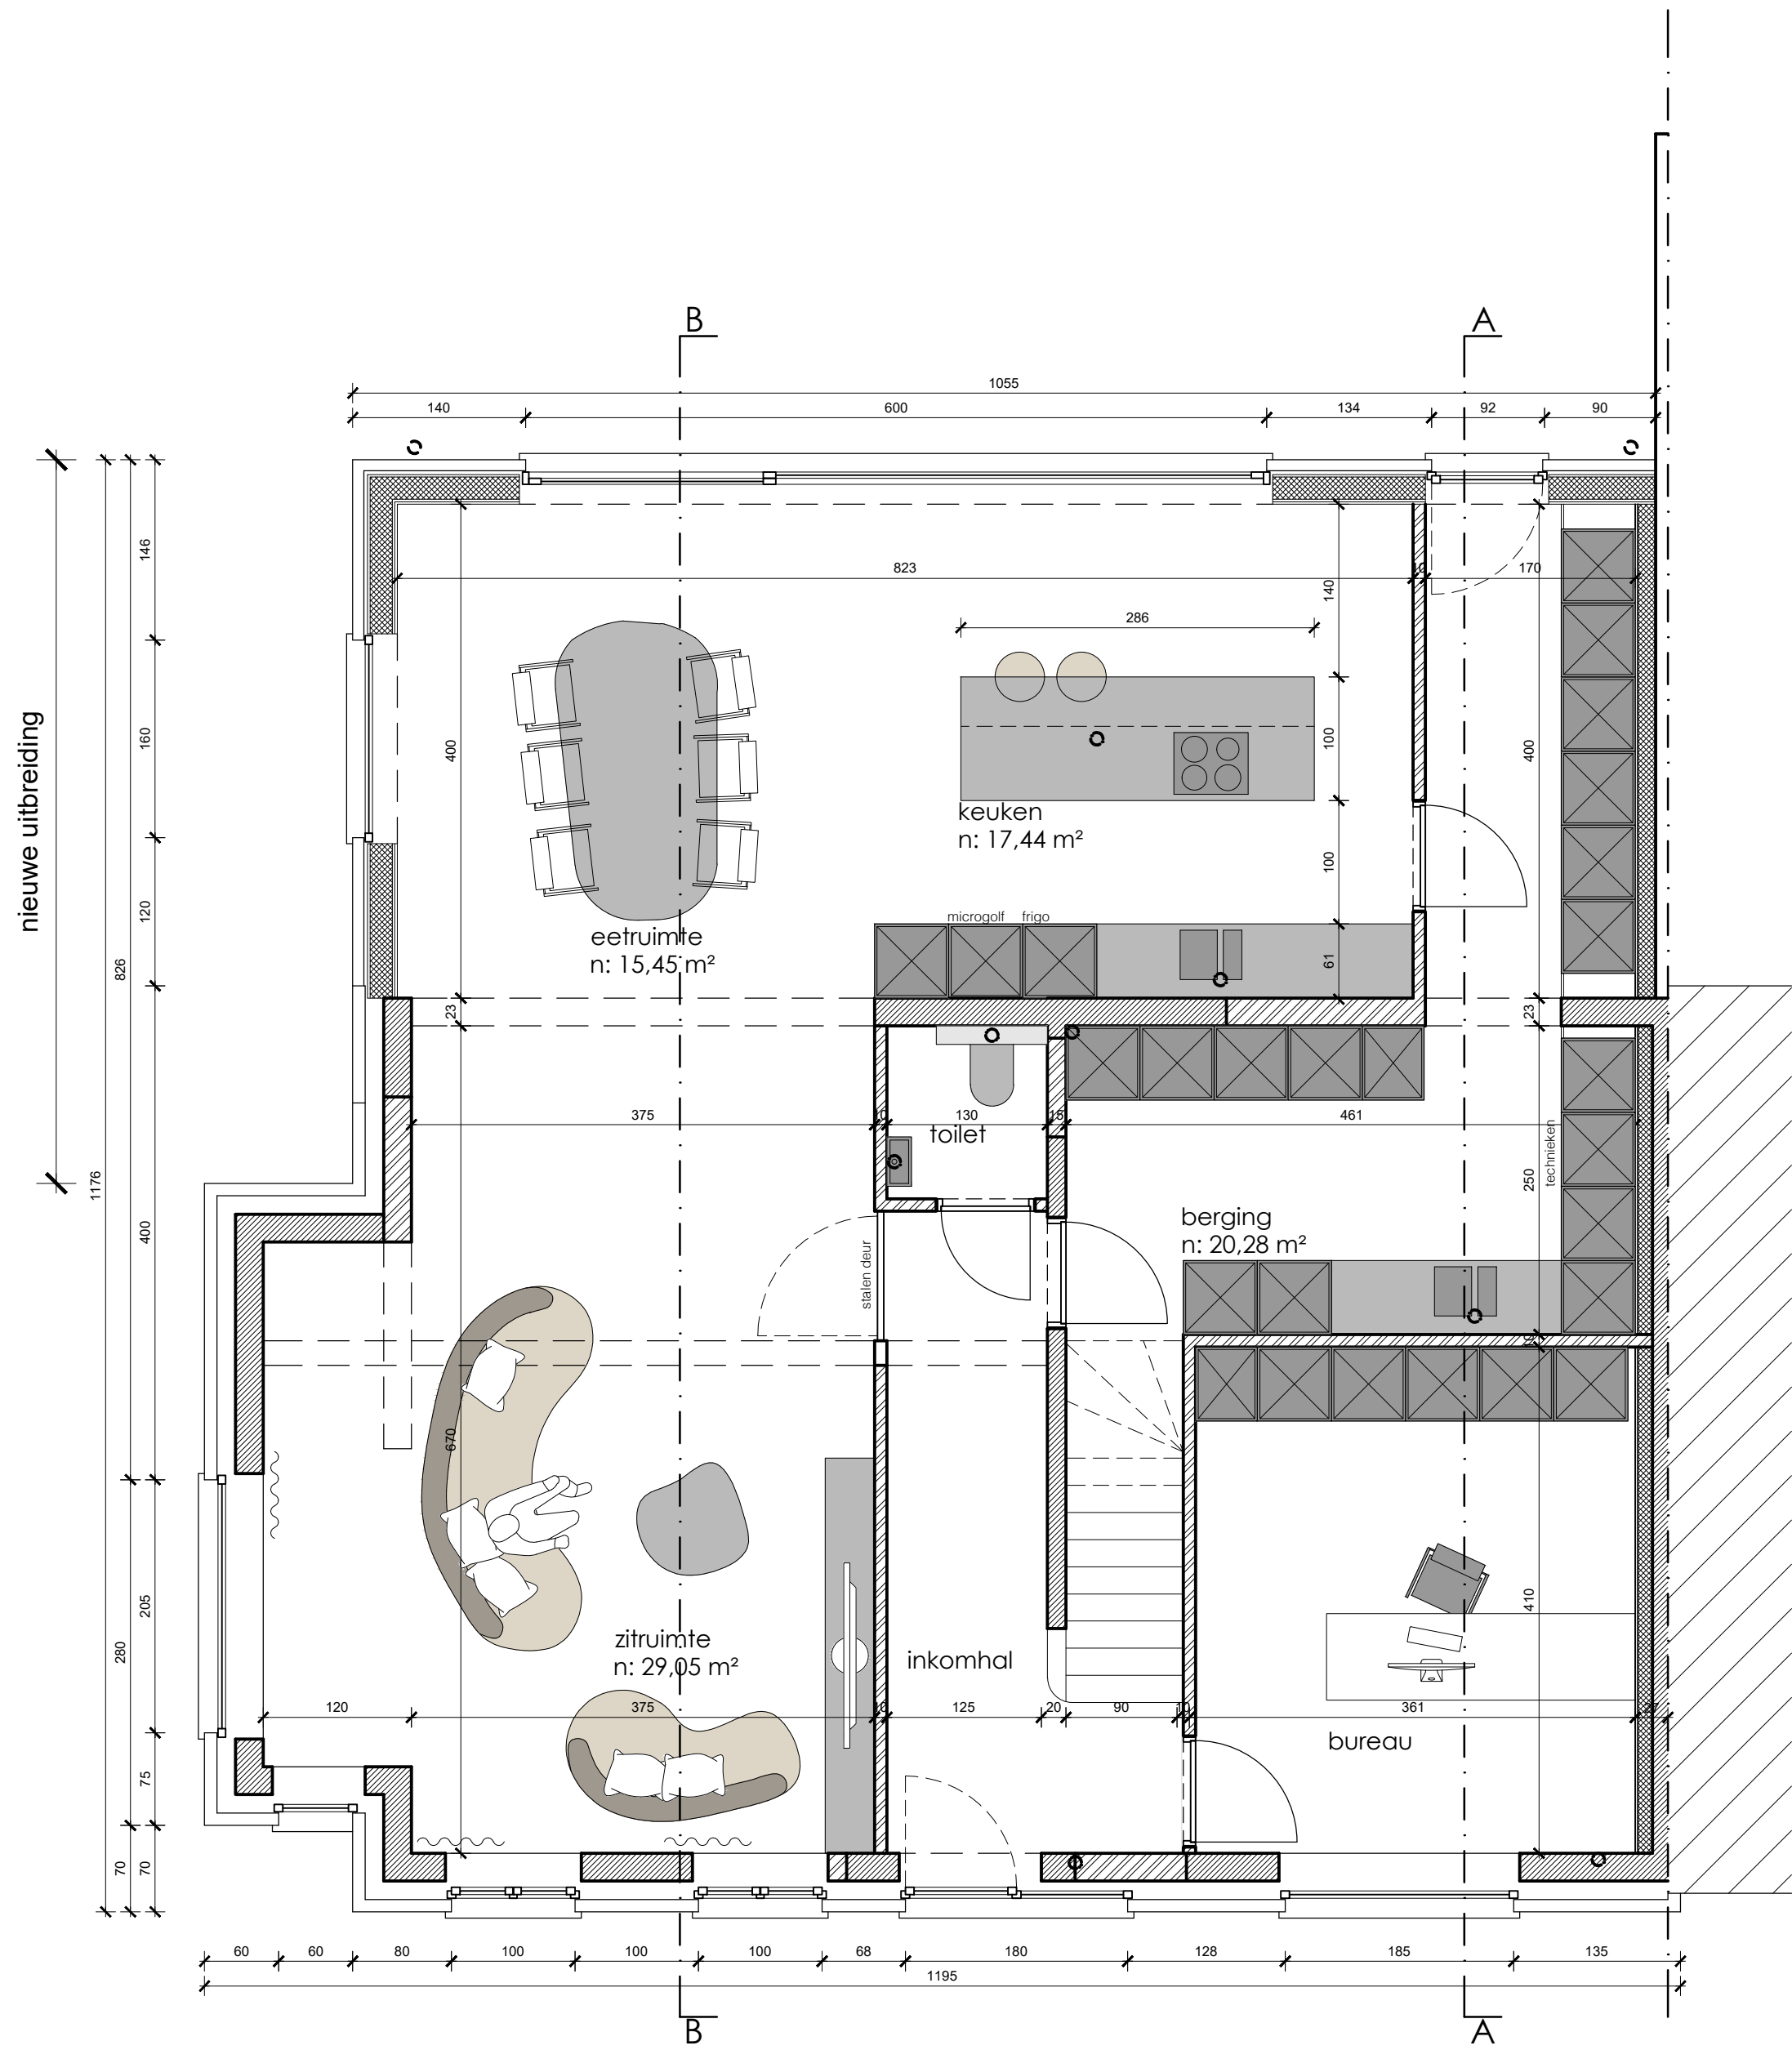

plan **GELIJKVLOERS** 1/50
nieuwe toestand

