


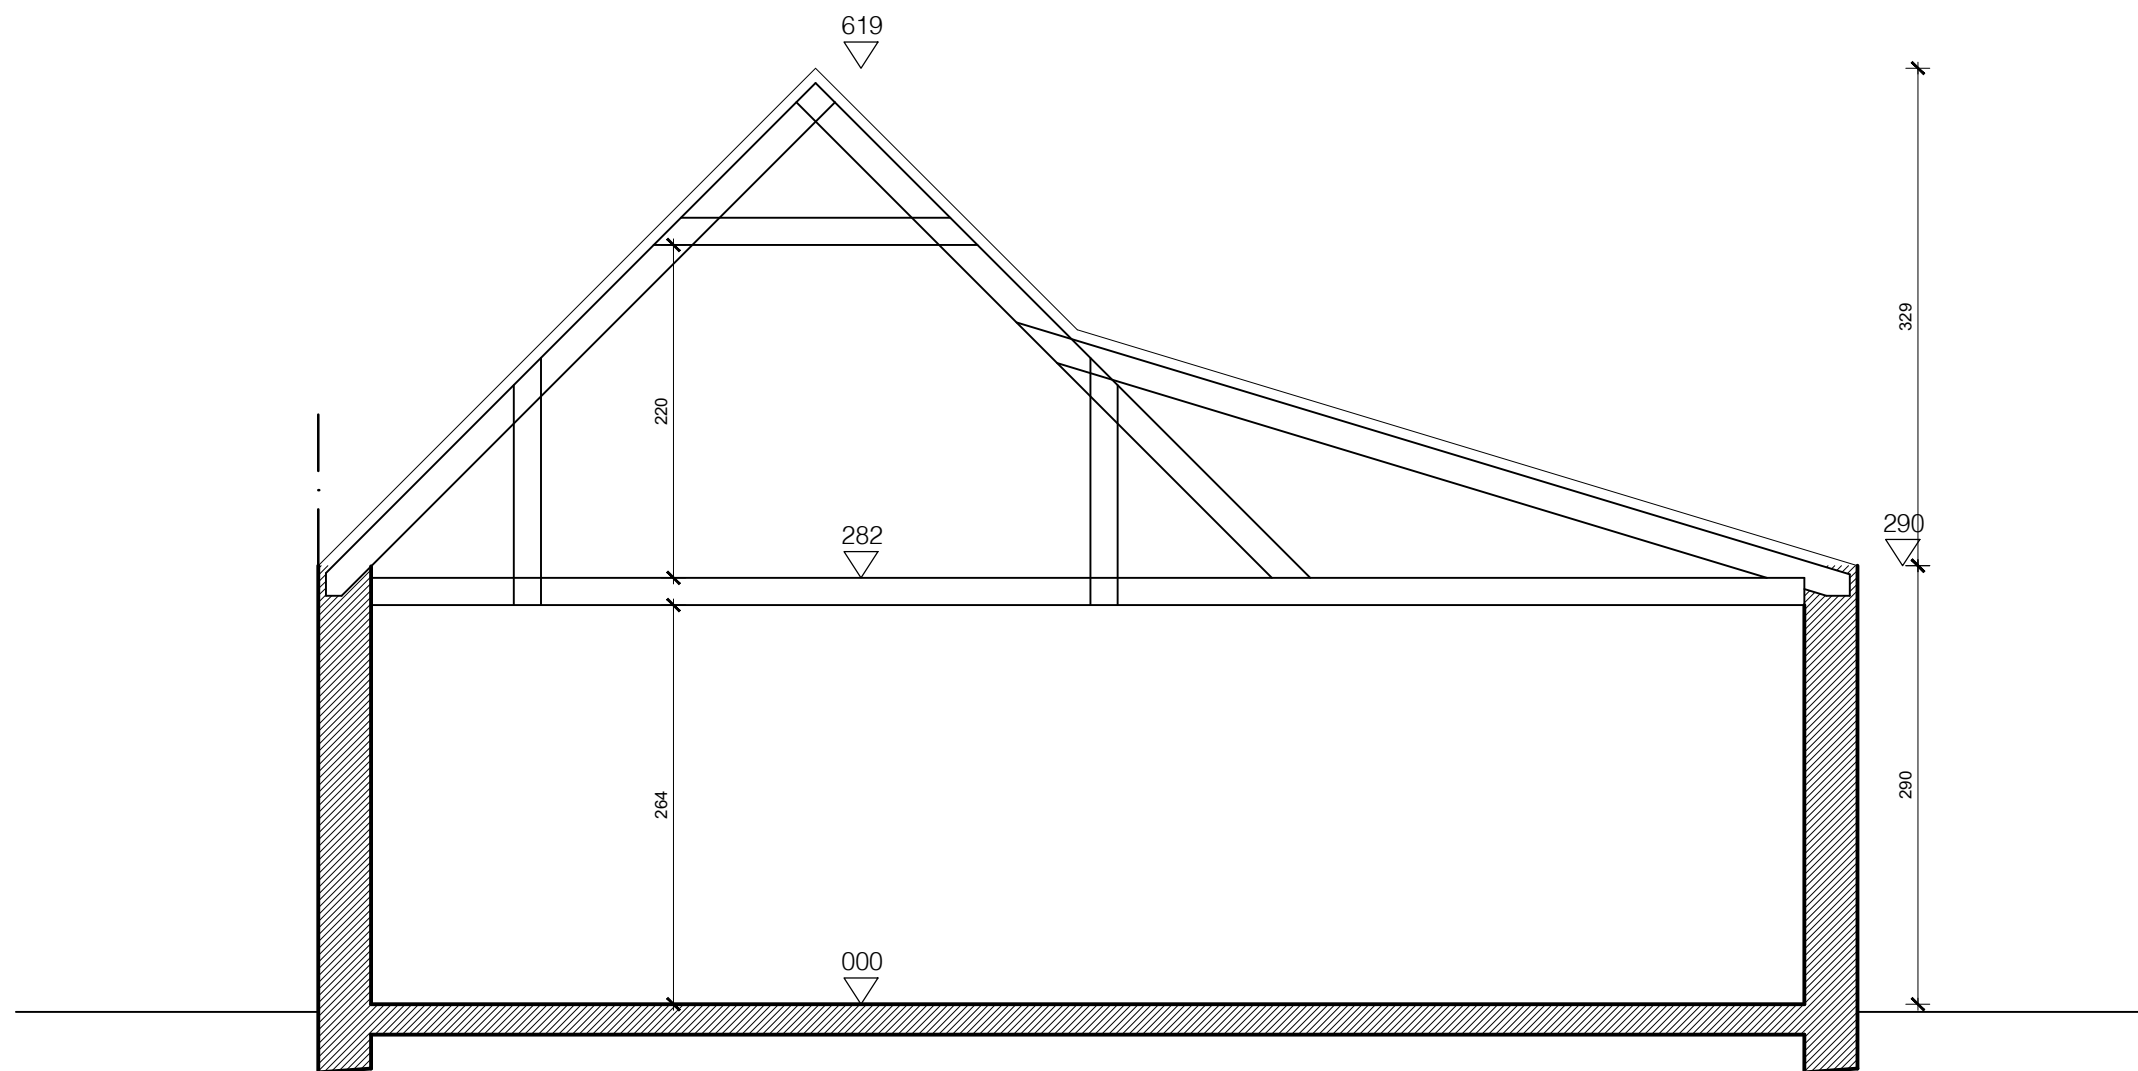

JOCHEN VAN SCHELSTRAETE
architect

Waalstraat 133 | 9870 Zulte
0477 600 365 | info@jochenvanschelstraete.be

BA_bijgebouw_S_V_1_AA

BOUWPLAATS

Sint Amandstraat 9, 8780 Oostrozebeke 10/11/2025

BOUWHEER

Vannieuwenhuysse - Desmedt