


GEVELMATERIALEN

de bureelcontainers zijn opgebouw uit rockpanel
gevelplaten kleur combinatie wit en blauw?
de ramen zijn in hout wit geschilderd
de deuren zijn in hout wit geschilderd
trap en bordes zijn in gegalvaniseerd staal

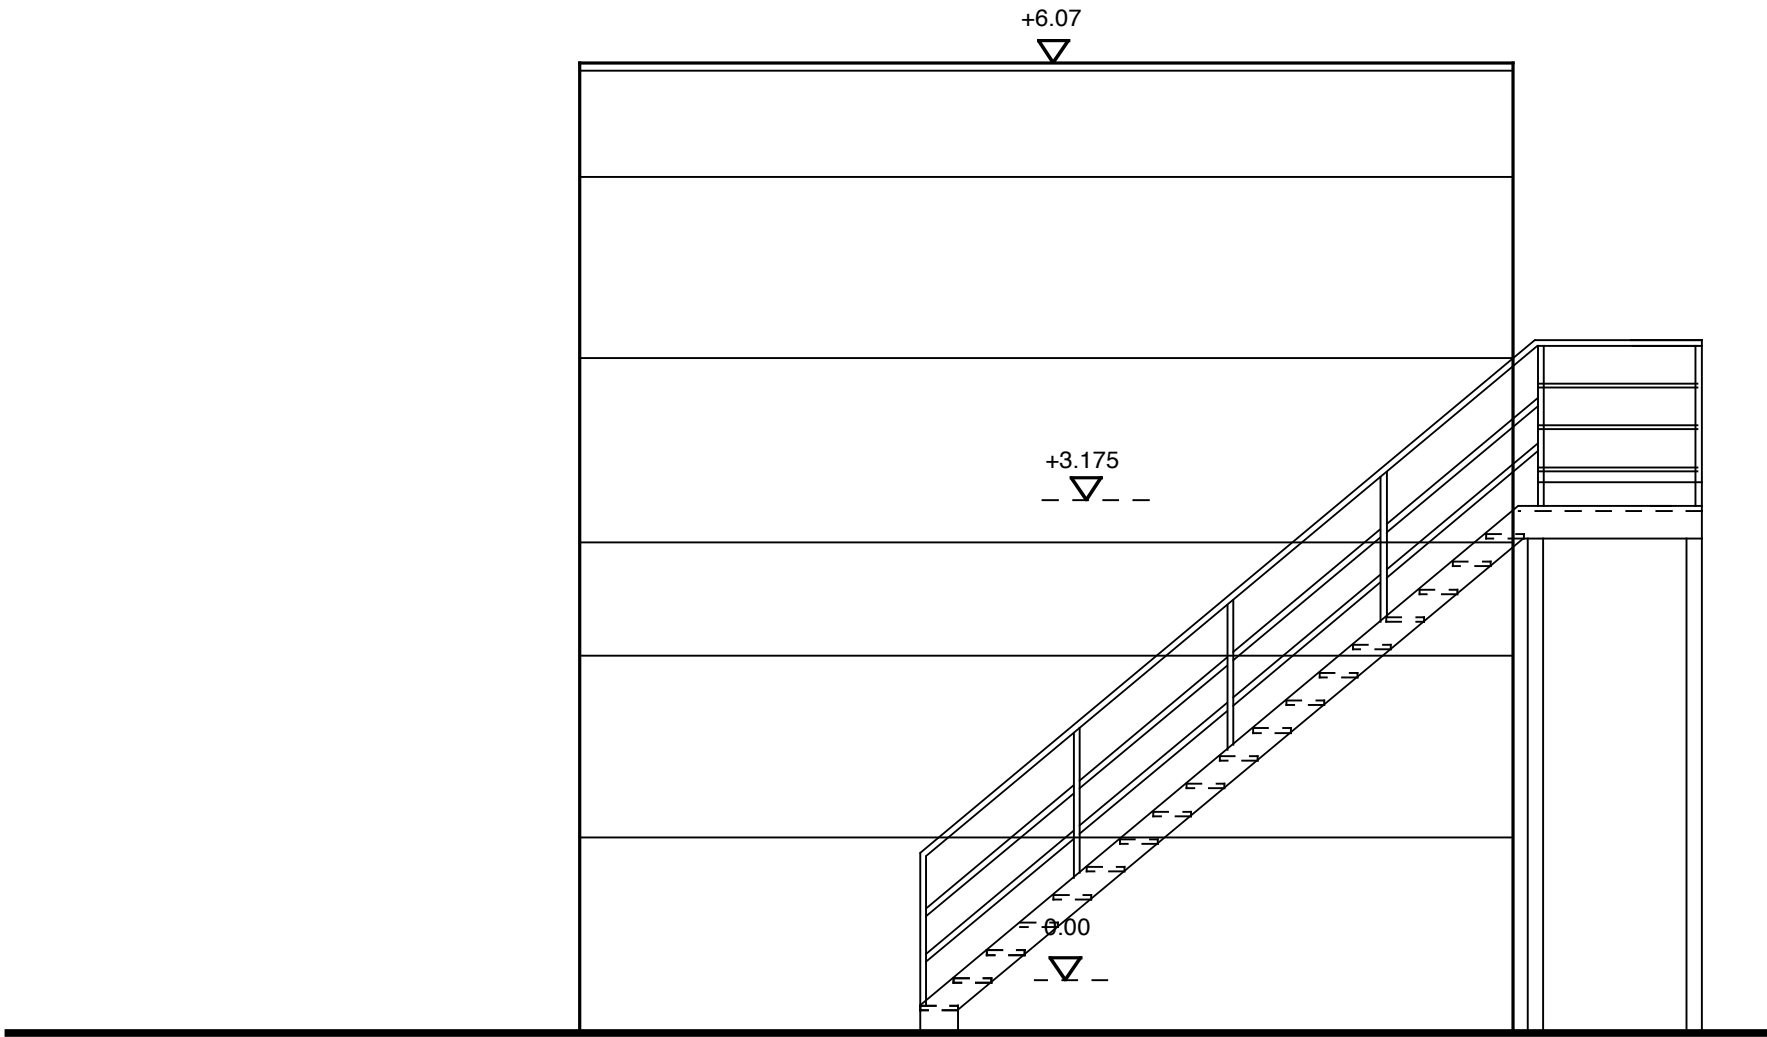

WESTGEVEL
schaal 1/50

SCHAAL 1/100



REFERENTIEPEIL MASTERPLAN

TAW +16,65
0,00 = vloerpeil hal 02



20M

PROJECT ARCHITECT
Ir.-Arch. JOOST SABBE

BOUWHEER :	UNILIN DIVISION PANELS	DOSSIERNR. : 2549
BOUWPLAATS :	Ingelmunstersteenweg 229, 8780 OOSTROZEBEKE	NR.OMV :
KADASTER :	1° afdeling sectie D nrs.	
ONTWERP :	SITE SPANO - BUREELCONTAINERS	SCHAAL : 1/100
PLAN :	WESTGEVEL	DATUM : 15.06.2026