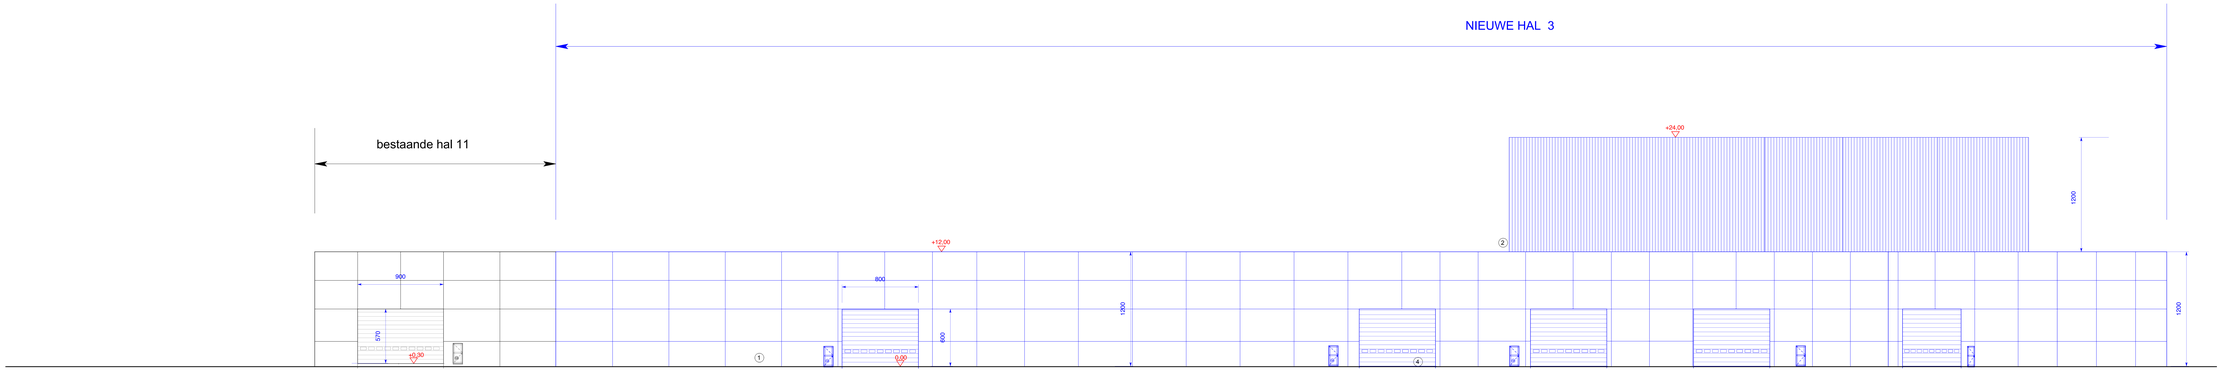


ZUIDWESTGEVEL HAL 3 schaal 1/100

## GEVELMATERIALEN

1. Betonpanelen kleur betongrijs
2. gevelbekleding in geprofileerde staalplaat - kleur lichtgrijs
3. buitenschrijnwerk in aluminium - kleur donkergrijs
4. geisoleerde sectionaalpoort - kleur blauw
5. bordessen en trappen in gegalvaniseerd staal

REFERENTIEPEIL MASTERPLAN
TAW +16,65
0,00 = vloerpeil hal 02

SCHAAL 1/100

0 M 4M 20M

PROJECT ARCHITECT
Ir.-Arch. JOOST SABBE

BOUWHEER : UNILIN DIVISION PANELS
BOUWPLAATS : Ingelmunsterstoerweg 229, 8760 OOSTROZEBEKE
KADASTER: 1ᵉ afdeling sectie D nrs.
ONTWERP : SITE SPANO - NIEUWE HAL 3
PLAN : DOORSNEDE XL NIEUWE TOESTAND

DOSSIERNR. : 2549
NR.OMV :
SCHAAL : 1/100
DATUM : 15.05.2026