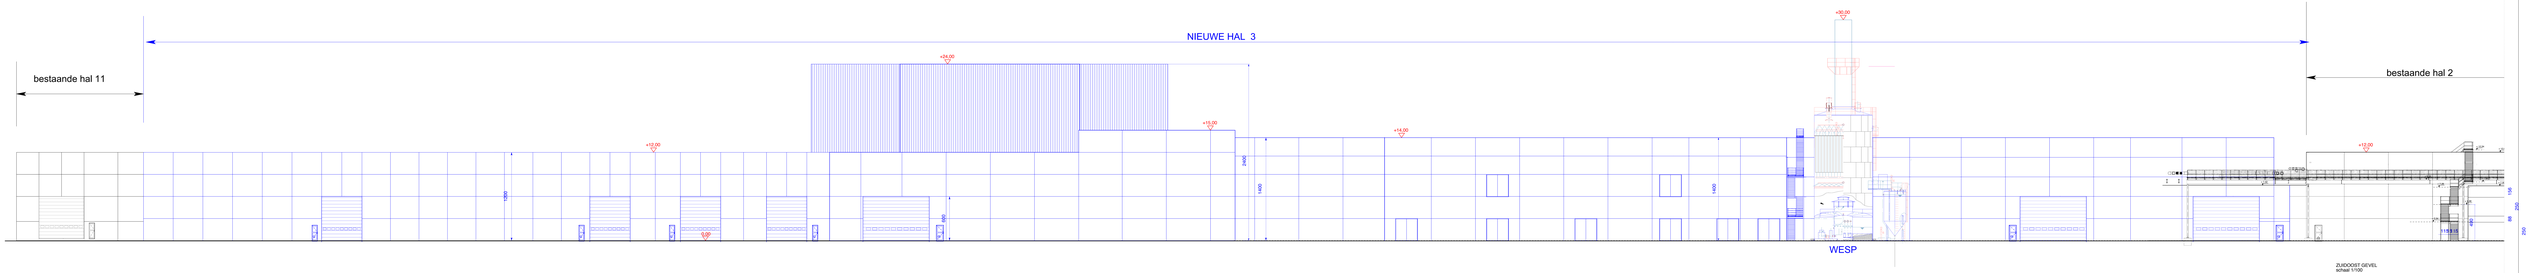

ZUIDOOSTGEVEL HAL 3 schaal 1/100

GEVELMATERIALEN

1. Betonpanelen kleur betongrijs
2. gevelbekleding in geprofileerde staalplaat - kleur lichtgrijs
3. buitenschrijnwerk in aluminium - kleur donkergrijs
4. geisoleerde sectionaalpoort - kleur blauw
5. bordessen en trappen in gegalvaniseerd staal

REFERENTIEPEIL MASTERPLAN
TAW +16,65
0,00 = vloerpeil hal 02

SCHAAL 1/100

0 M 4M 20M

PROJECT ARCHITECT
Ir.-Arch. **JOOST SABBE**

BOUWHEER :	UNILIN DIVISION PANELS	DOSSIERNR. :	25/49
BOUWPLAATS :	Vogelzangstraatweg 229, 8760 OOSTROZEBEKE	NR.ONV. :	
AAGESTEK :	= afdeling sector D nv.		
ONTWERP :	SITE SPANO - NIEUWE HAL 3	SCHAAL :	1/100
PLAN :	DOORSNEDE KL NIEUWE TOESTAND	DATUM :	15.05.2026