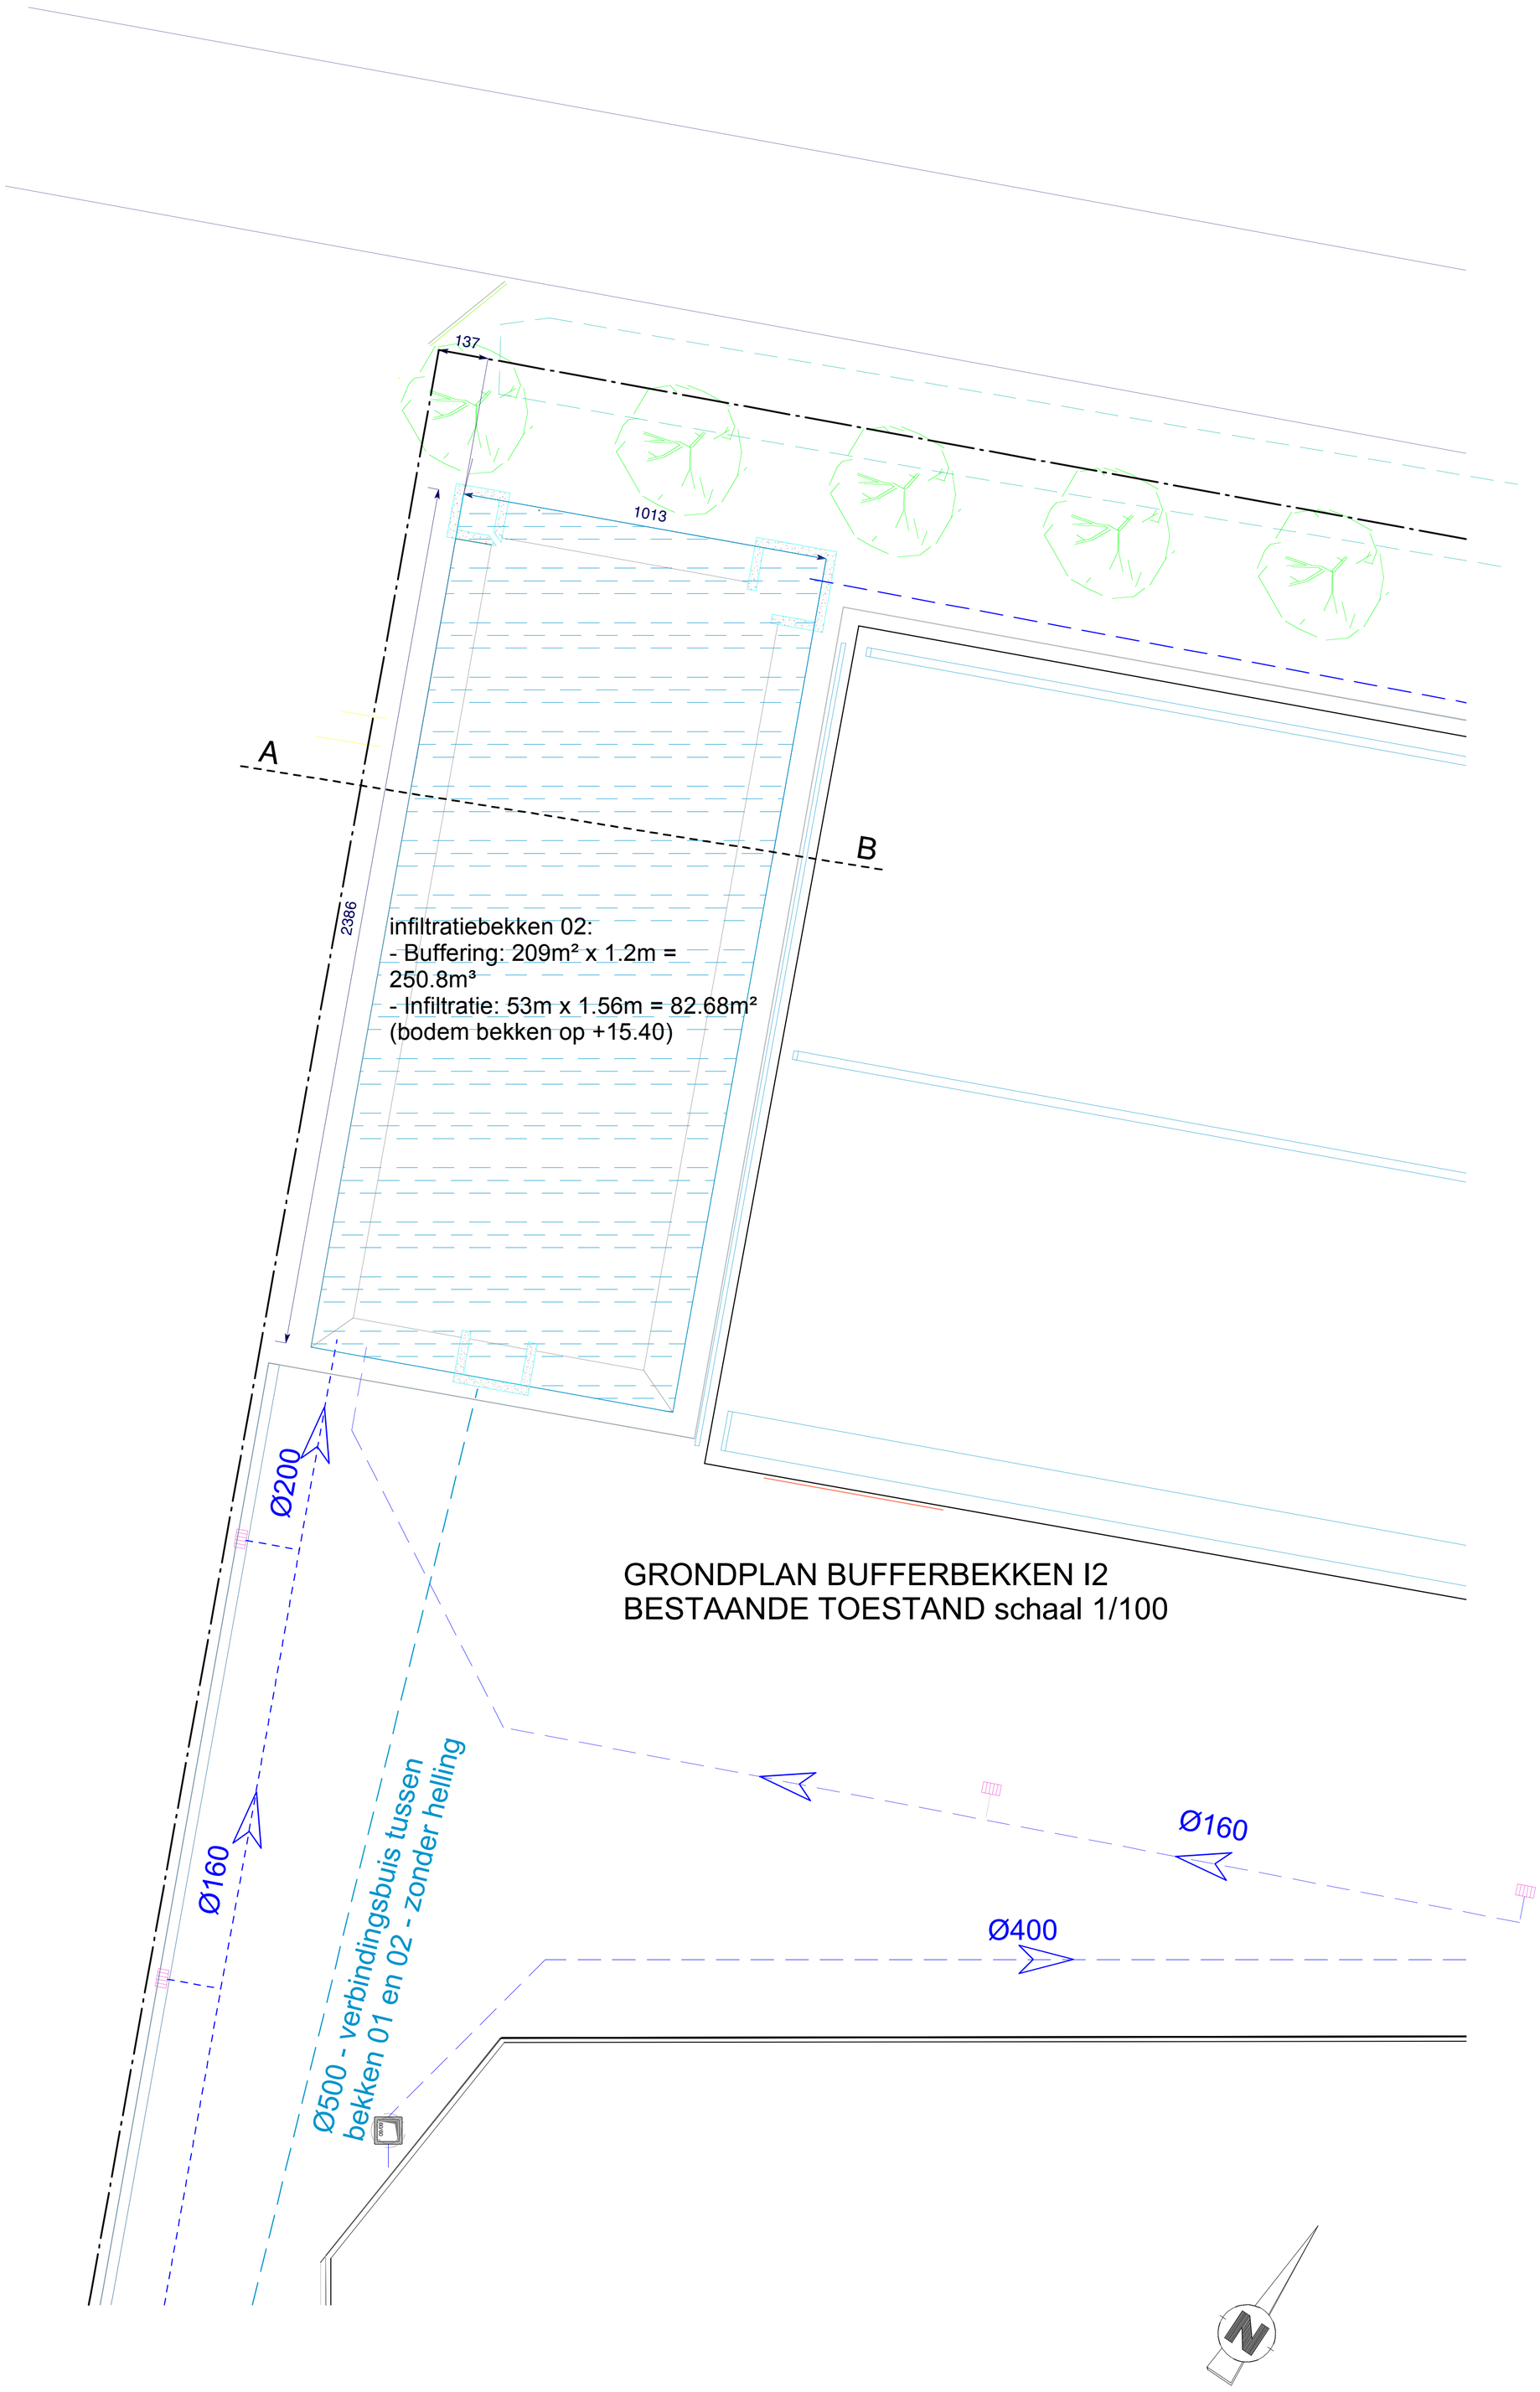


GRONDPLAN BUFFERBEKKEN I2
BESTAANDE TOESTAND schaal 1/100

SCHAAL 1/100

0 M 2M 10M

REFERENTIEPEIL MASTERPLAN

TAW +16,65
0,00 = vloerpeil hal 02

20M

PROJECT ARCHITECT
Ir.-Arch. **JOOST SABBE**

BOUWHEER : **UNILIN DIVISION PANELS**

BOUWPLAATS : Ingelmunsterteenweg 229, 8780 OOSTROZEBEKE
KADASTER: 1° afdeling sectie D nrs.

ONTWERP : **SITE SPANO - INFILTRATIEBEKKEN I2**

PLAN : **GRONDPLAN BESTAANDE TOESTAND**

DOSSIERNR. : 2549
NR.OMV :

SCHAAL : 1/100
DATUM : 26.05.2026