


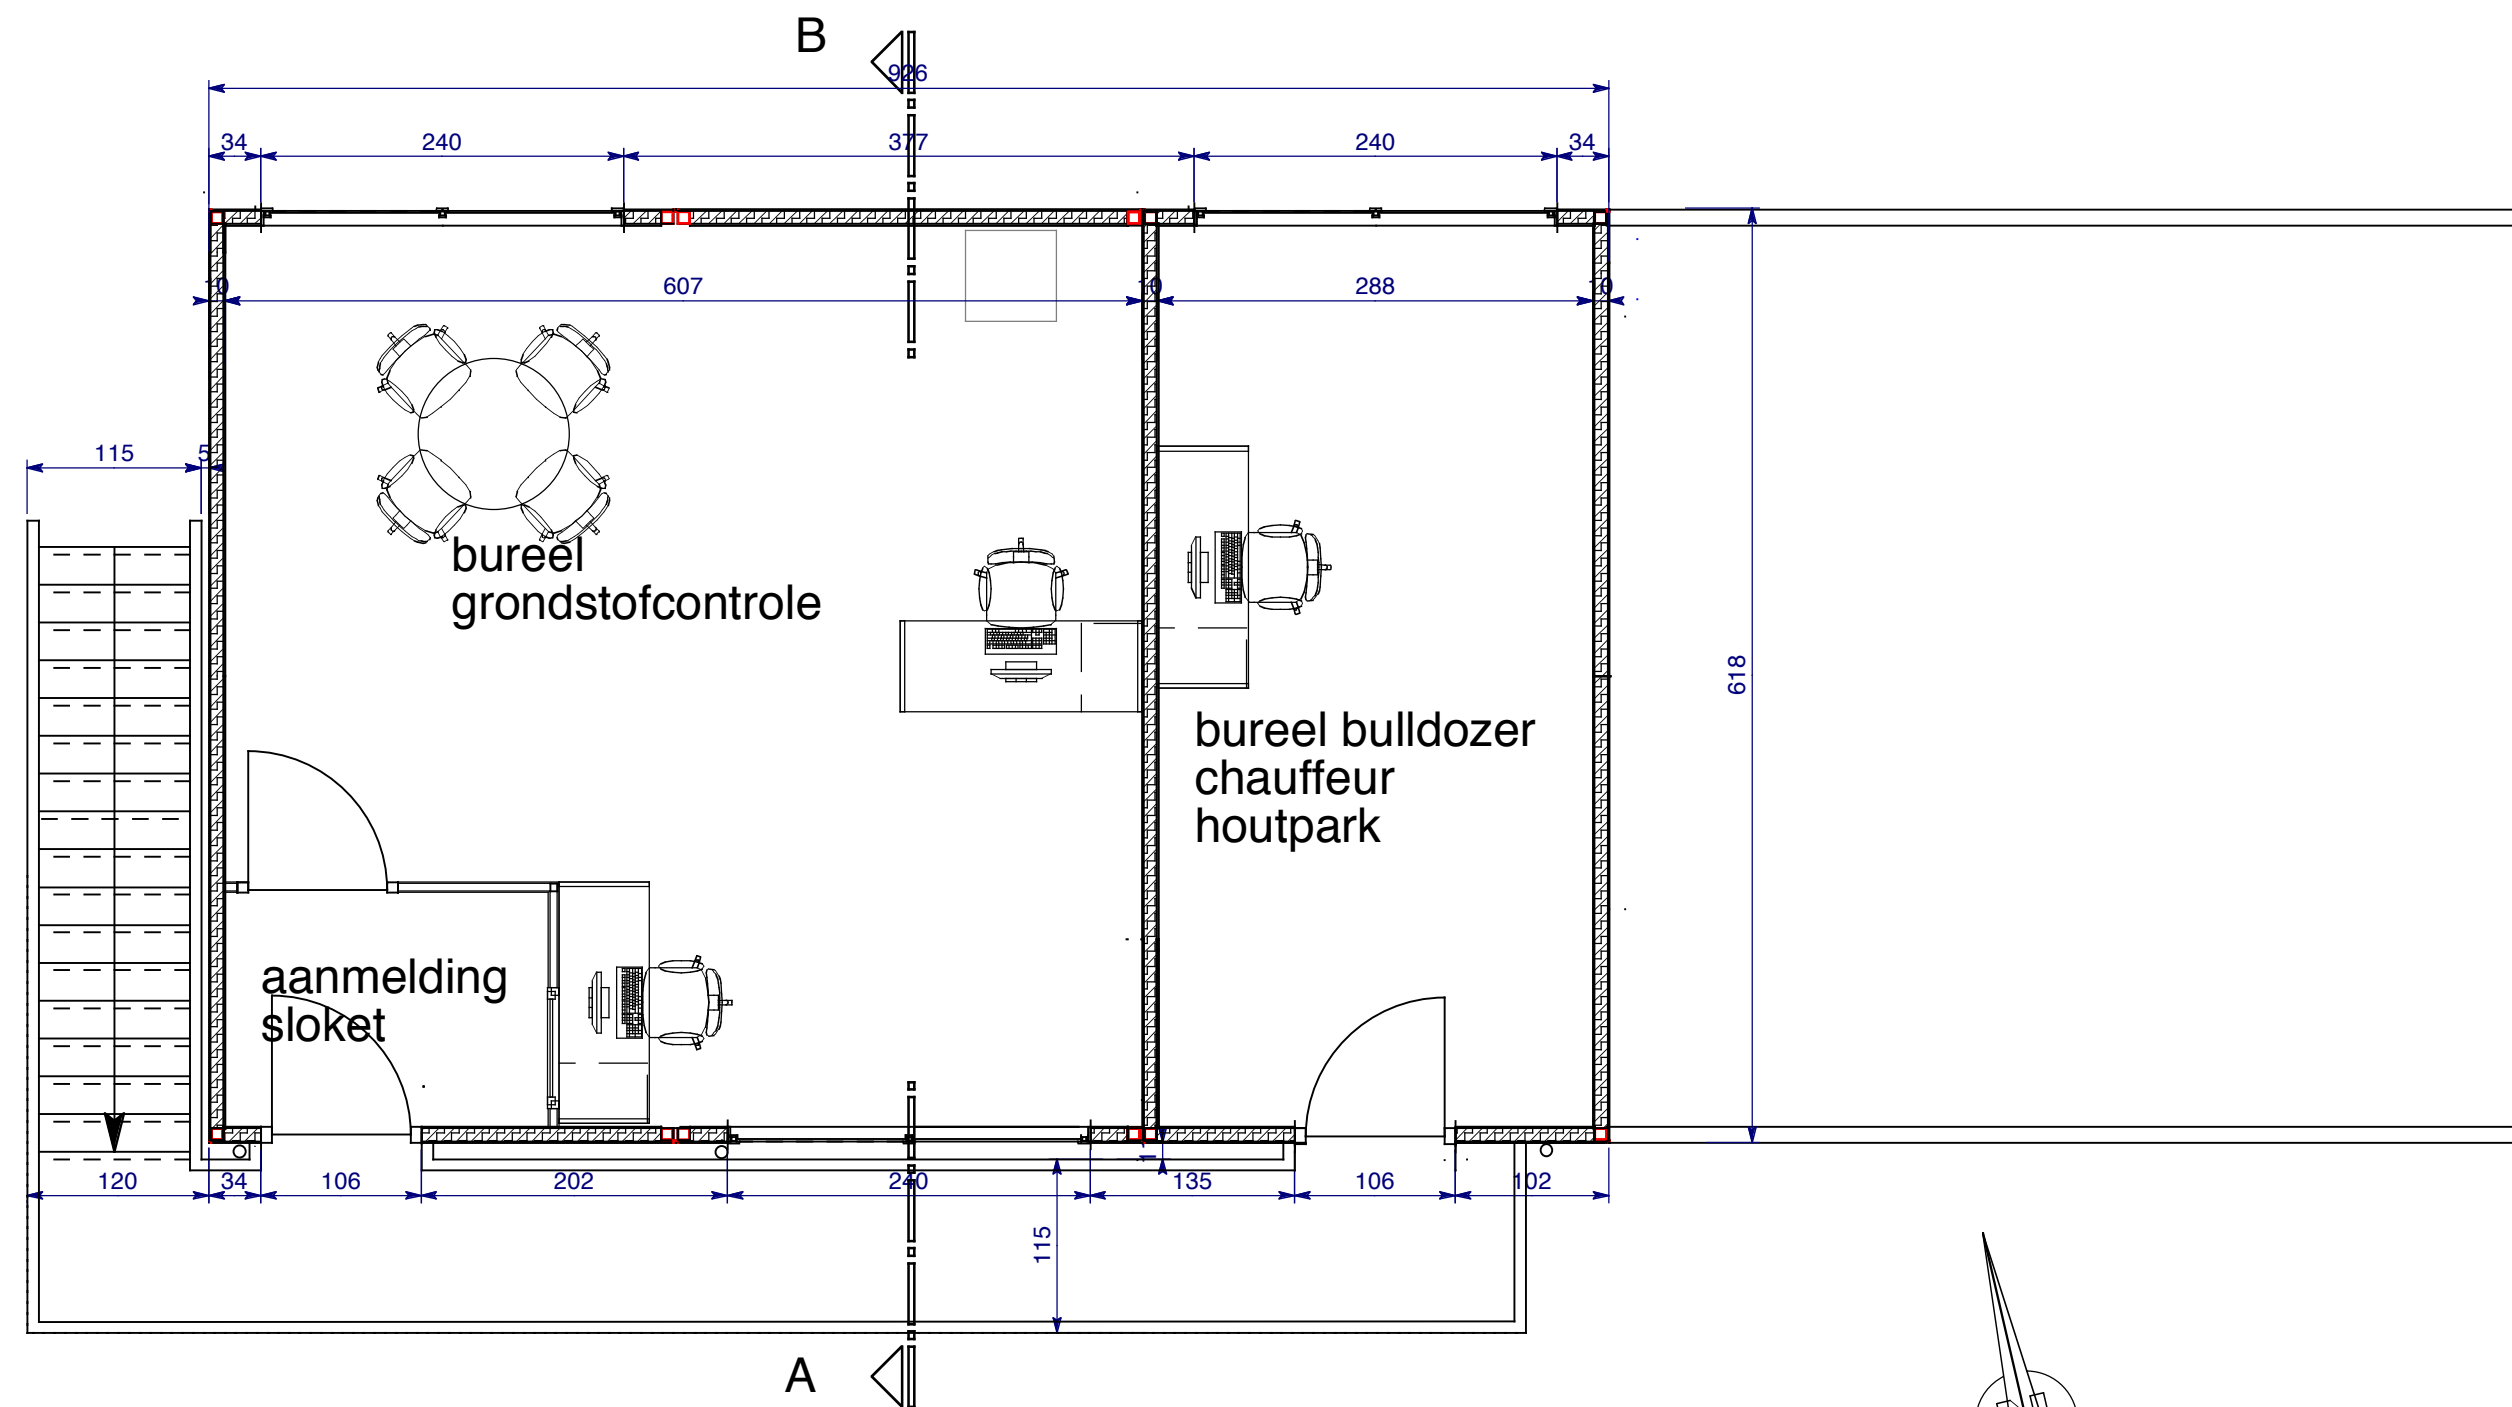

GRONDPLAN NIVO + 3,175

SCHAAL 1/100



REFERENTIEPEIL MASTERPLAN

TAW +16,65
0,00 = vloerpeil hal 02



20M

PROJECT ARCHITECT
Ir.-Arch. JOOST SABBE

BOUWHEER : UNILIN DIVISION PANELS

BOUWPLAATS : Ingelmunstersteenweg 229, 8780 OOSTROZEBEKE
KADASTER: 1° afdeling sectie D nrs.

ONTWERP : SITE SPANO - BUREELCONTAINERS

PLAN : GRONDPLAN NIVO +3,20

DOSSIERNR. : 2549

NR.OMV :

SCHAAL : 1/100

DATUM : 15.06.2026