


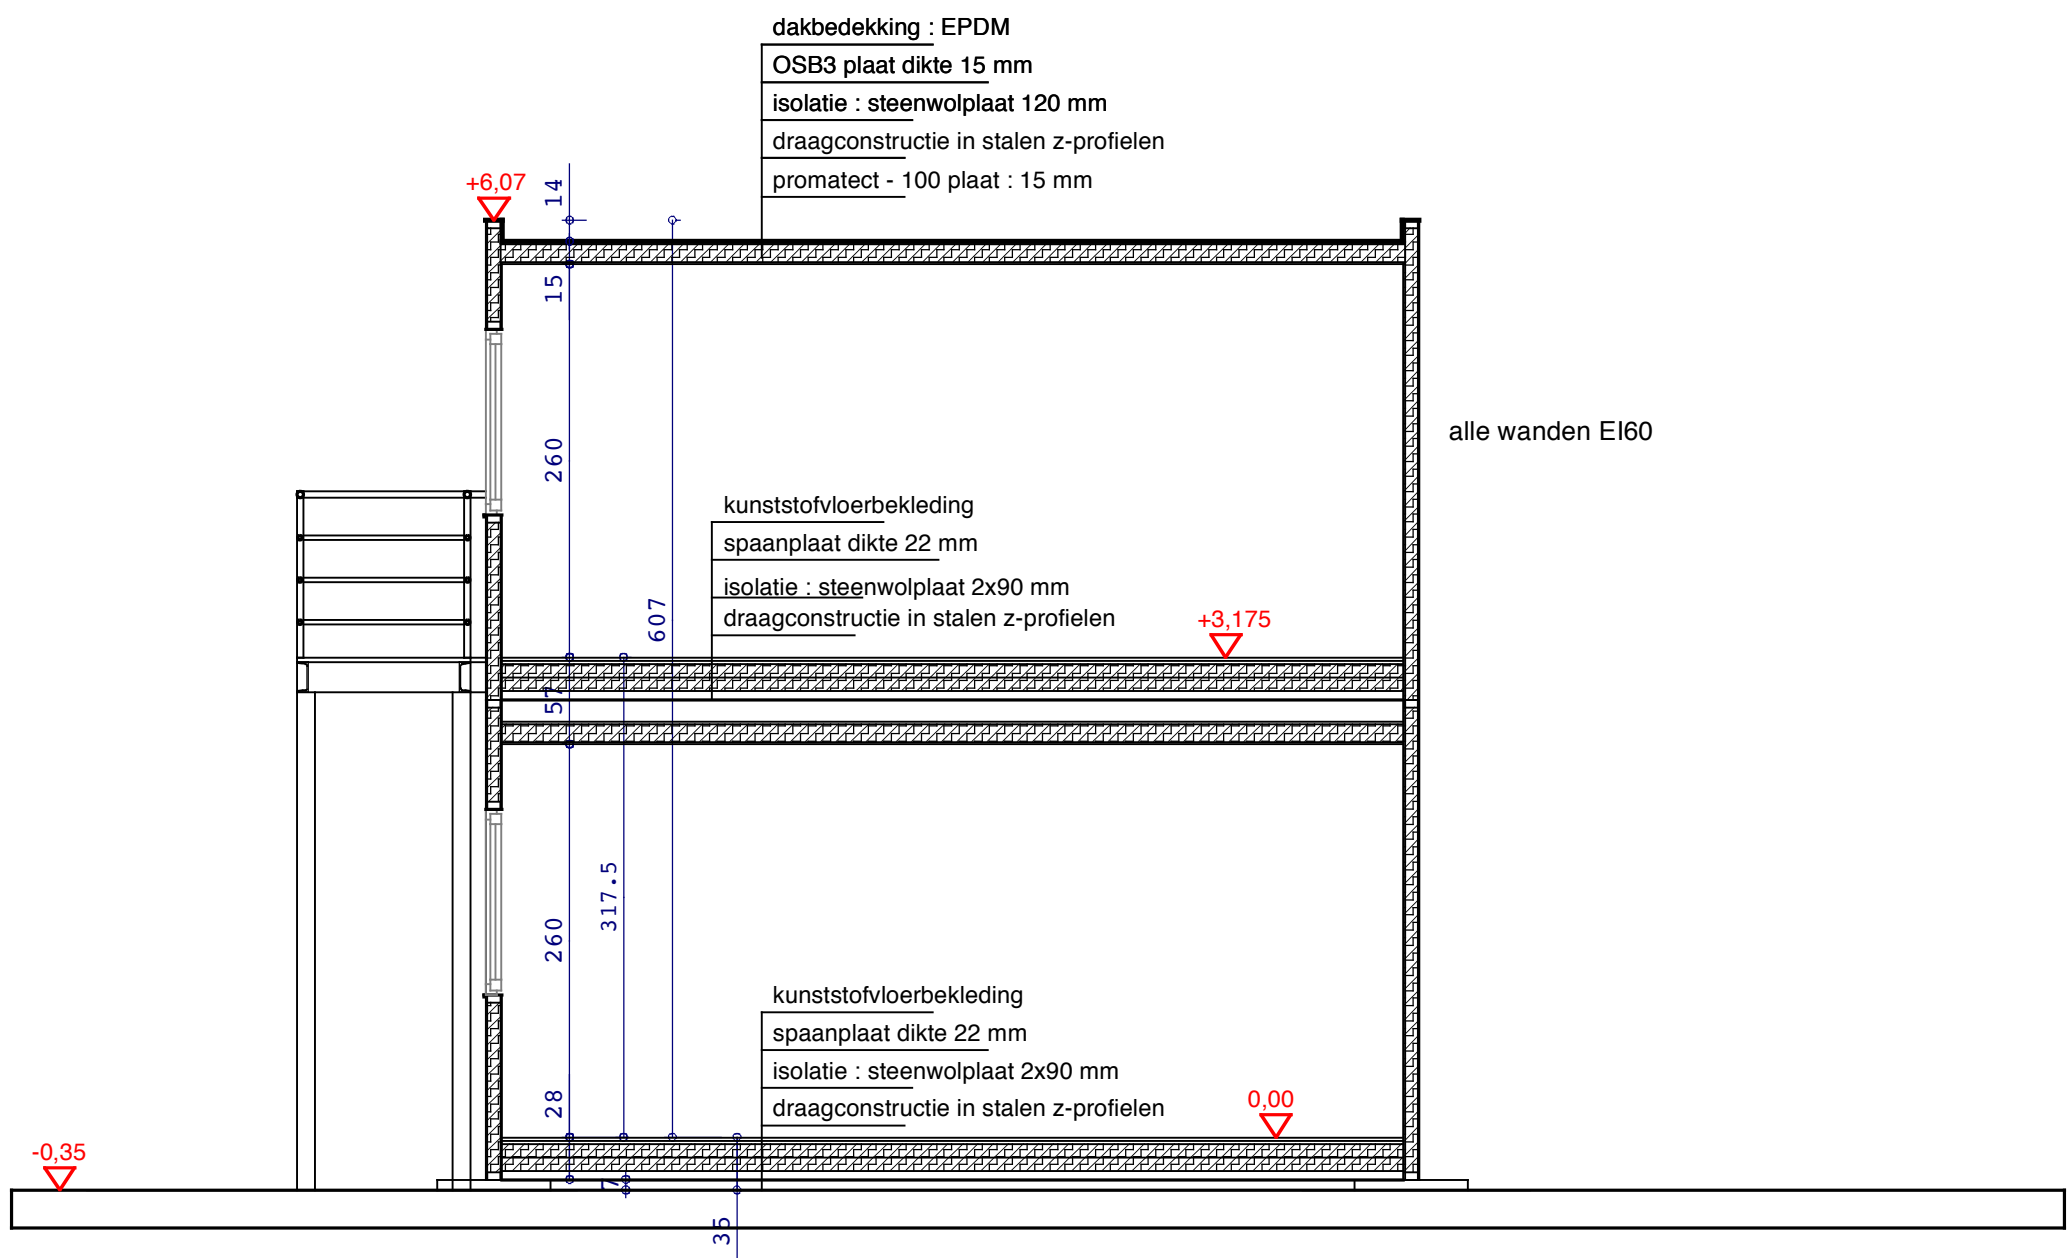

DOORSNEDE AB
schaal 1/50

0.00 peil Masterplan : TAW +16,65
peil beton bestaand houtpark : TAW + 16,30

SCHAAL 1/100



REFERENTIEPEIL MASTERPLAN

TAW +16,65
0,00 = vloerpeil hal 02

20M



PROJECT ARCHITECT
Ir.-Arch. **JOOST SABBE**

BOUWHEER :	UNILIN DIVISION PANELS	DOSSIERNR. : 2549
BOUWPLAATS :	Ingelmunstersteenweg 229, 8780 OOSTROZEBEKE	NR.OMV. :
KADASTER :	1 ^o afdeling sectie D nrs.	
ONTWERP :	SITE SPANO - BUREELCONTAINERS	SCHAAL : 1/100
PLAN :	DOORSNEDE AB	DATUM : 15.06.2026