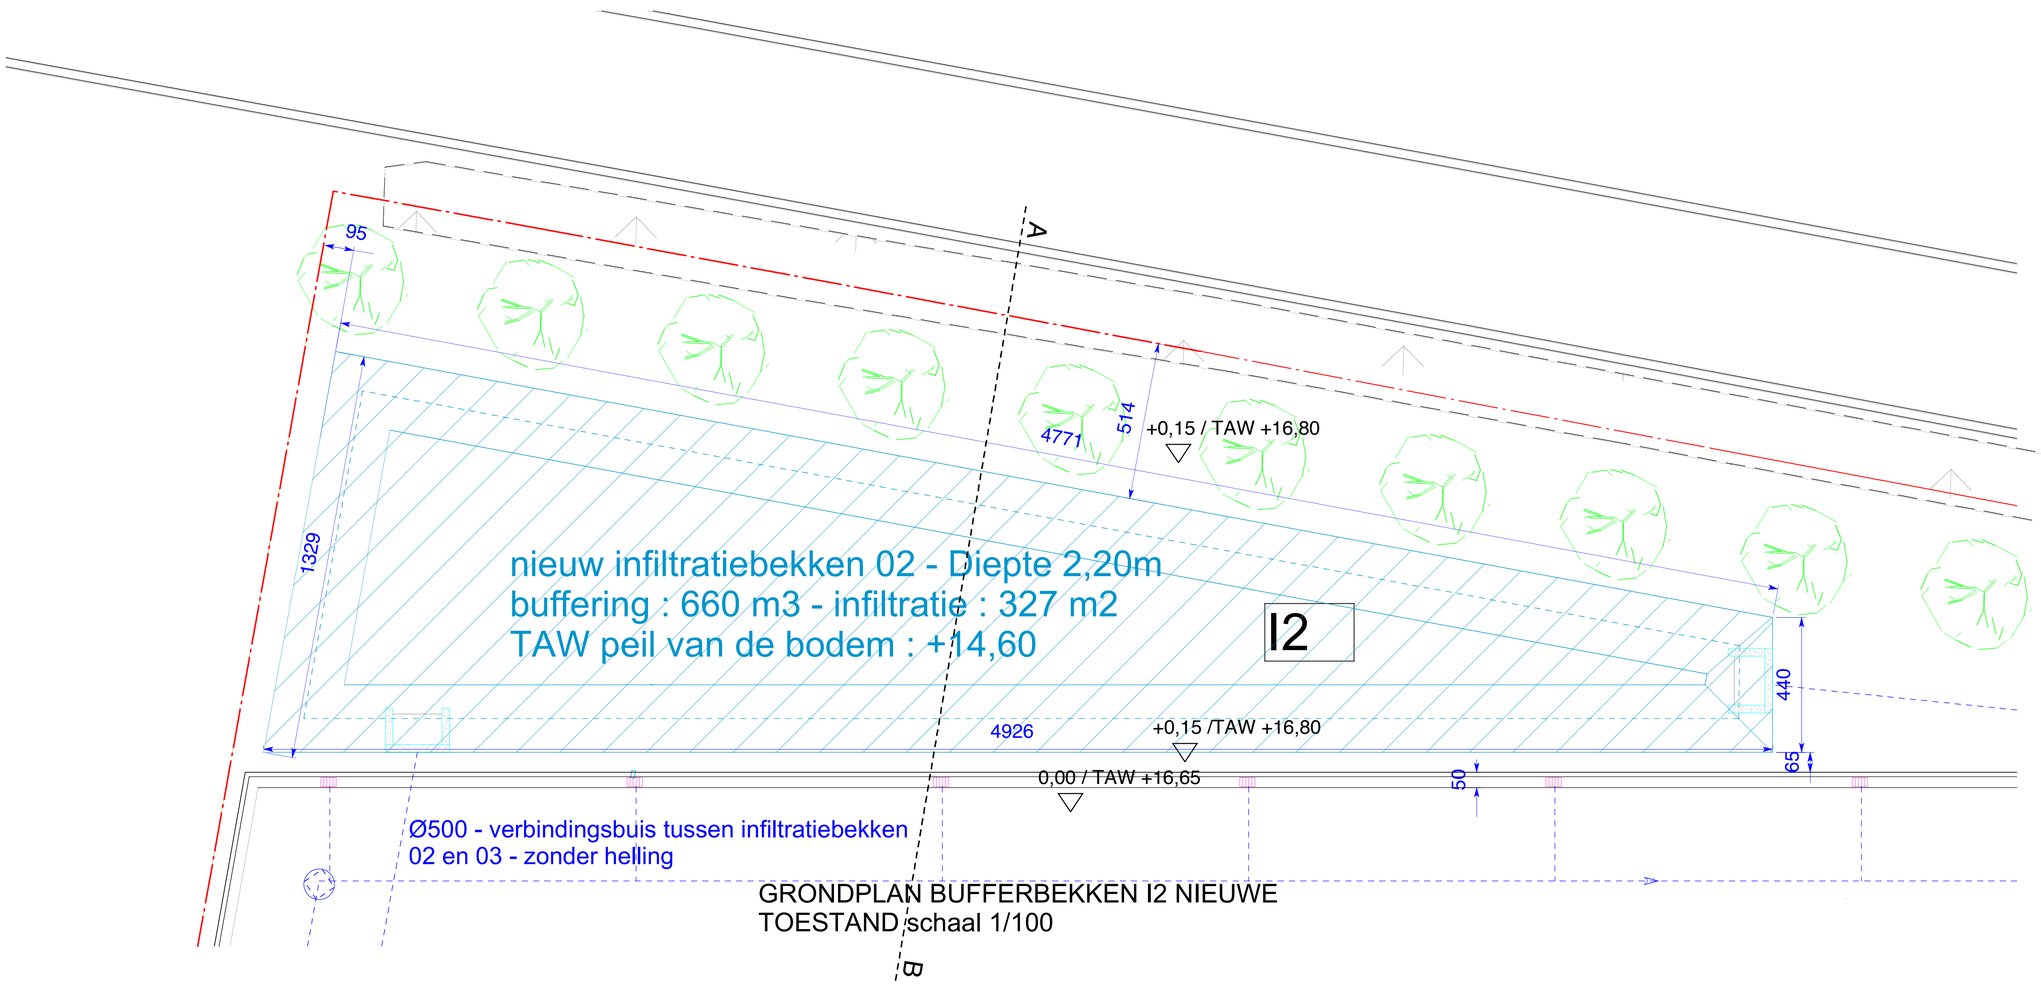


GRONDPLAN BUFFERBEKKEN I2 NIEUWE TOESTAND schaal 1/100

SCHAAL 1/100

0 M 2M 10M

REFERENTIEPEIL MASTERPLAN

TAW +16,65

0,00 = vloerpeil hal 02

20M

PROJECT ARCHITECT
Ir.-Arch. **JOOST SABBE**

BOUWHEER : **UNILIN DIVISION PANELS**

BOUWPLAATS : Ingelmunsterseenweg 229, 8780 OOSTROZEBEKE

KADASTER: 1° afdeling sectie D nrs.

ONTWERP : **SITE SPANO - INFILTRATIEBEKKEN I2**

PLAN : **GRONDPLAN NIEUWE TOESTAND**

DOSSIERNR. : 2549

NR.OMV :

SCHAAL : 1/100

DATUM : 26.05.2026