


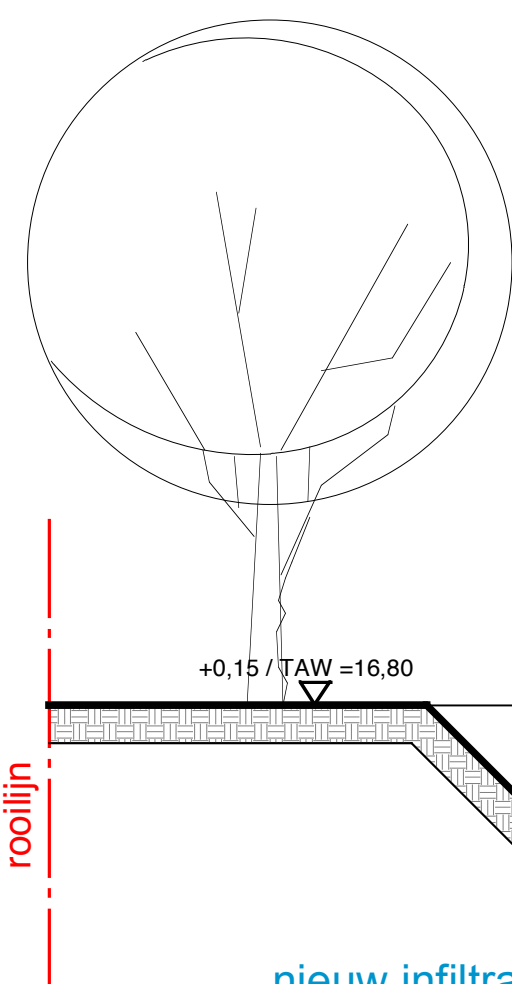

samenstelling gevel
stalen kolom R30
binnendozen in geprofileerde staalplaat
8 cm PIR isolatie
buitenbardage in geprofileerde staalplaat

samenstelling gevel
stalen kolom R30
betonnen sandwichpanelen :
buitenschil : 6 cm beton
isolatie : 8 cm isolatie PIR
binnenschil : 12 cm beton

nieuwe
asfalterverharding

nieuwe hal 8 : daksamenstelling :
constructie in staal R30
geprofileerde staalplaten
isolatiepanelen : PIR 80 mm
dakbedekking TPO

+16,30

+0,30

1270


1600

nieuw infiltratiebekken 02 - Diepte 2,20m
buffering : 660 m3 - infiltratie : 327 m2
TAW peil van de bodem : +14,60

Hal 8 doorsnede CD -
schaal 1/100

REFERENTIEPEIL MASTERPLAN

TAW +16,65
0,00 = vloerpeil hal 02

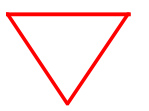

SCHAAL 1/100



PROJECT ARCHITECT
Ir.-Arch. JOOST SABBE

BOUWHEER : UNILIN DIVISION PANELS
BOUWPLAATS : Ingelmunstersteenweg 229, 8780 OOSTROZEBEKE
KADASTER : 1^{re} afdeling sectie D nrs.
ONTWERP : SITE SPANO - NIEUWE HAL 8
PLAN : DOORSNEDE CD NIEUWE TOESTAND

DOSSIERNR. : 2549
NR.OMV :

SCHAAL : 1/100
DATUM : 21.04.2026