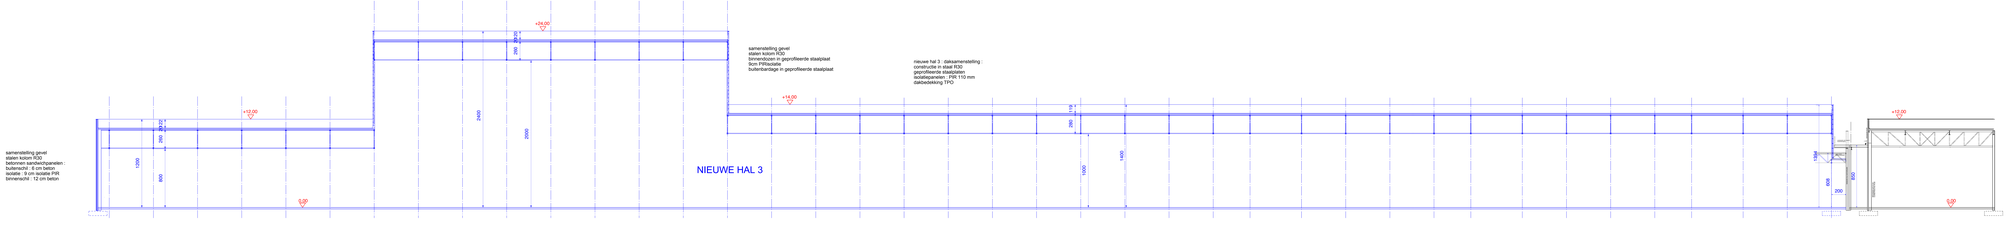

DOORSNEDE KL HAL 3 schaal 1/100

GEVELMATERIALEN

1. Betonpanelen kleur betongrijs
2. gevelbekleding in geprofileerde staalplaat - kleur lichtgrijs
3. buitenschrijnwerk in aluminium - kleur donkergrijs
4. geisoleerde sectionaalpoort - kleur blauw
5. bordessen en trappen in gegalvaniseerd staal

REFERENTIEPEIL MASTERPLAN:
TAW +16,00
0,00 = vloerpeil hal 02

SCHAAL 1/100

0 M 4M 20M

PROJECT ARCHITECT
Ir.-Arch. JOOST SABBE

BOUWHEER :	UNILIN DIVISION PANELS	DOSSIERNR. :	2549
BOUWPLAATS : KADASTER:	Ingelmunstersteenweg 209, 8760 OOSTROZEBEKE 1ste afdeling sectie D nrs.	NR.OMV :	
ONTWERP :	SITE SPANO - NIEUWE HAL 3	SCHAAL :	1/100
PLAN :	DOORSNEDE KL NIEUWE TOESTAND	DATUM :	15.05.2026