


DWARSPROFIEL GRACHT
NIEUWE TOESTAND
schaal 1/50

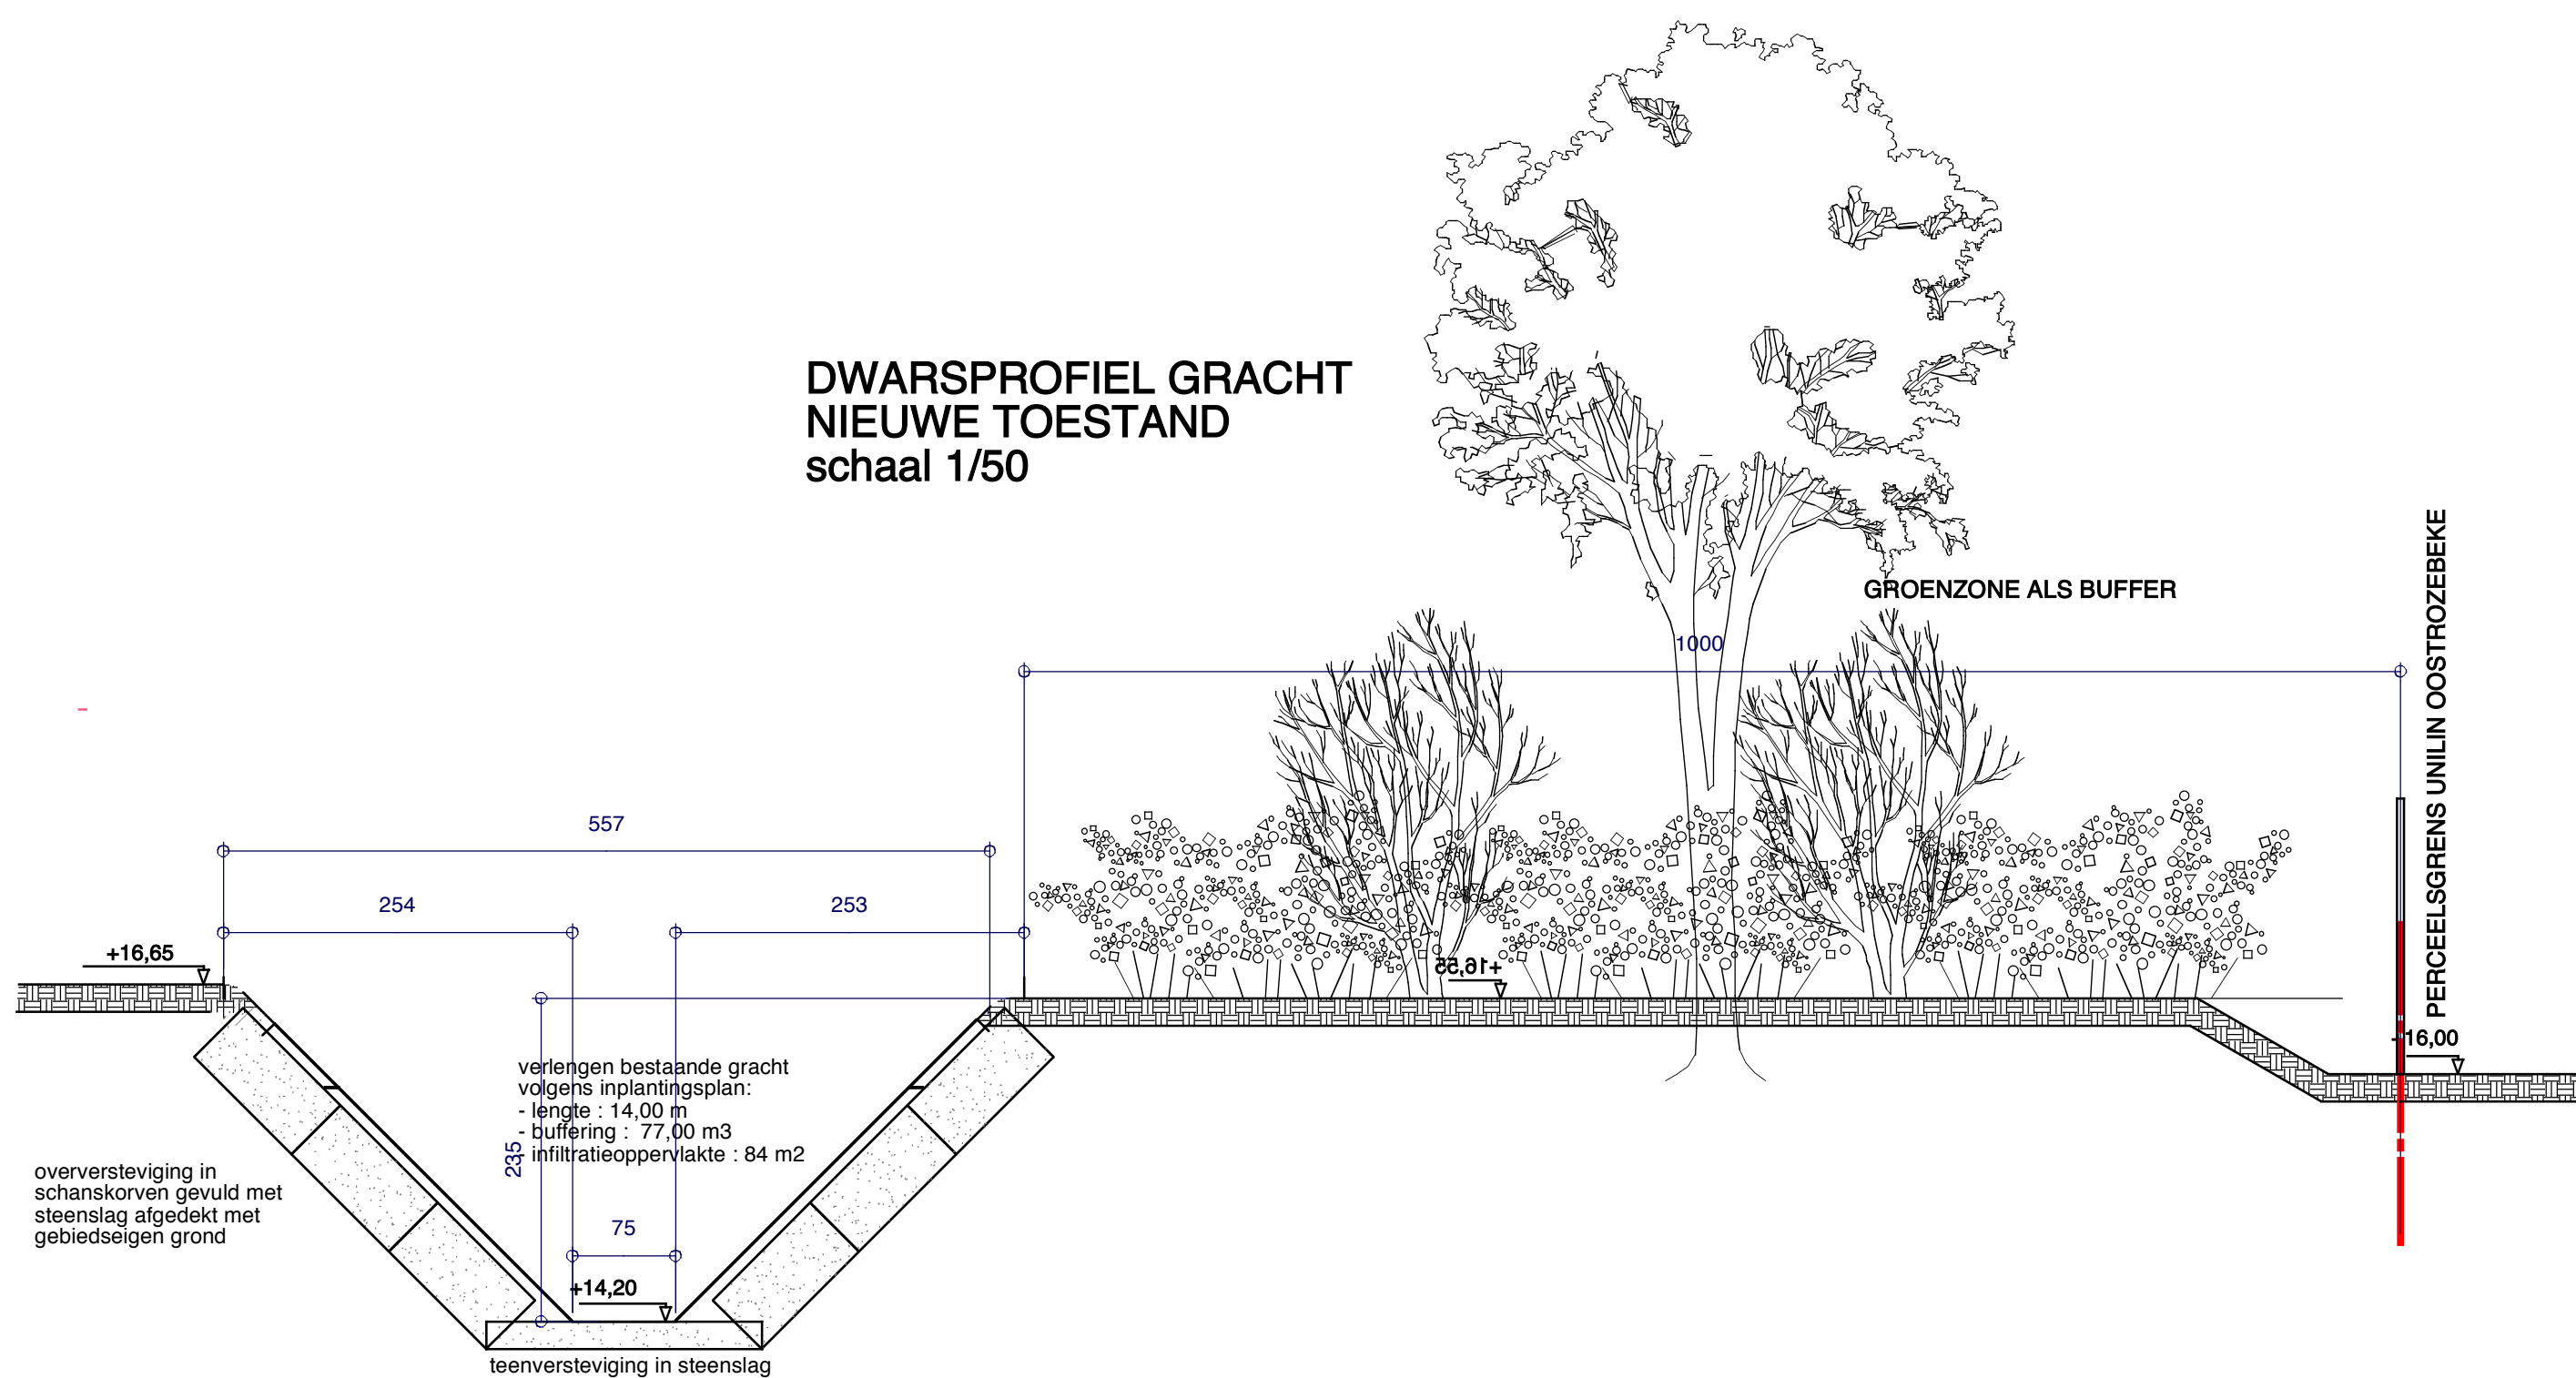

SCHAAL 1/100



REFERENTIEPEIL MASTERPLAN

TAW +16,65
0,00 = vloerpeil hal 02



20M

PROJECT ARCHITECT
Ir.-Arch. **JOOST SABBE**

BOUWHEER : **UNILIN DIVISION PANELS**
BOUWPLAATS : Ingelmunstersteenweg 229, 8780 OOSTROZEBEKE
KADASTER: 1° afdeling sectie D nrs.
ONTWERP : **SITE SPANO - VERHARDING CONTAINERS**
PLAN : **DWARSPROFIEL GRACHT**

DOSSIERNR. : 2549
NR.OMV :
SCHAAL : 1/100
DATUM : 26.05.2026