


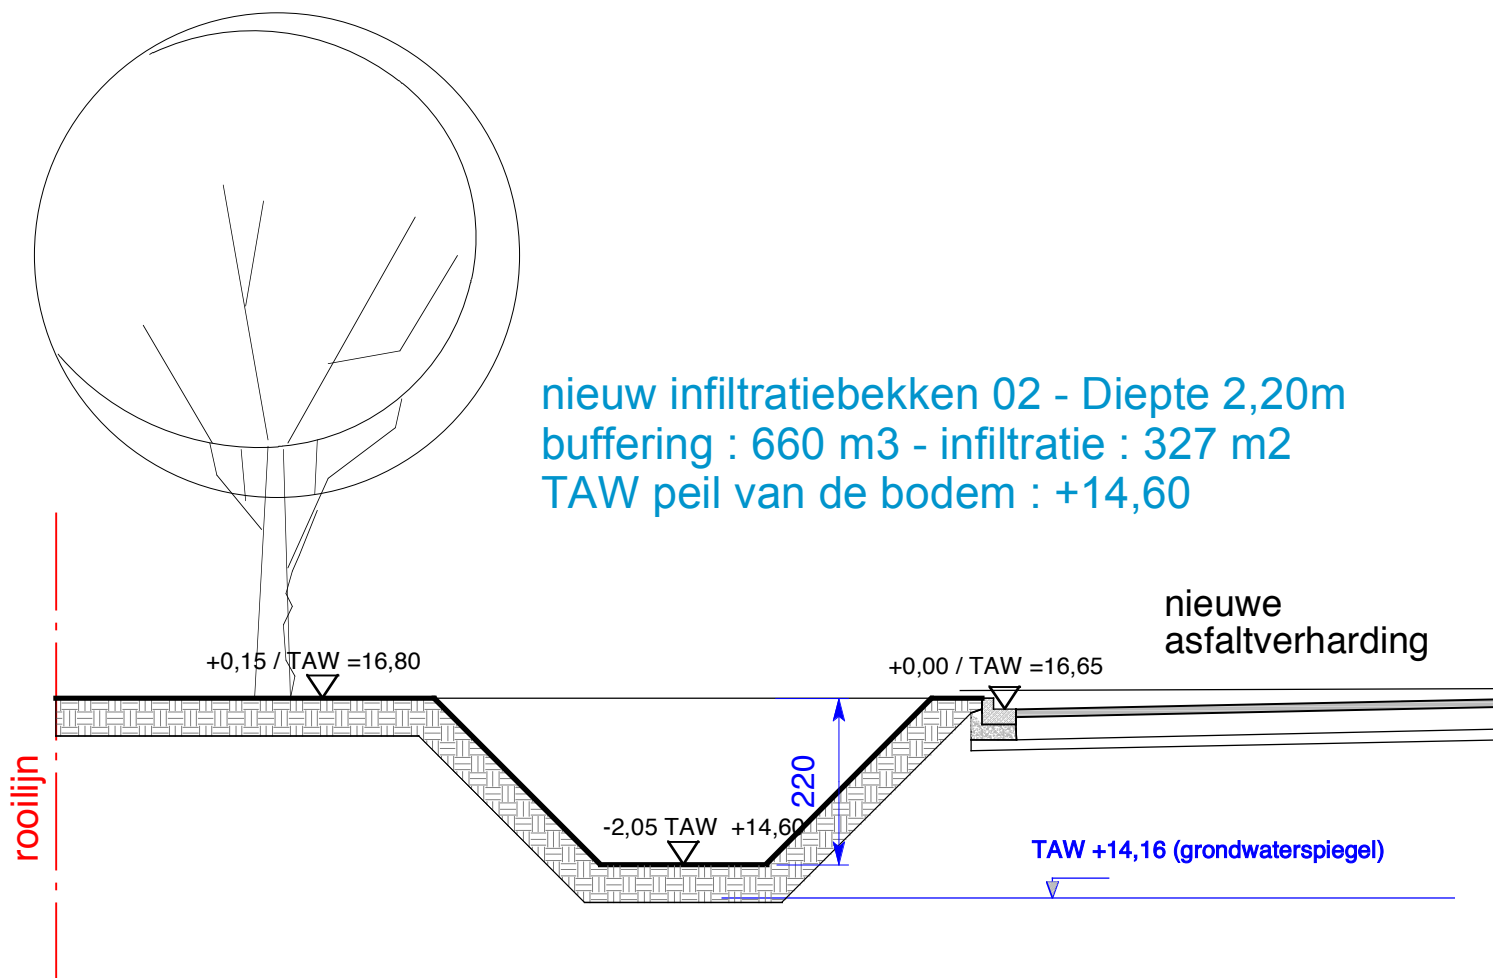

nieuw infiltratiebekken 02 - Diepte 2,20m
buffering : 660 m3 - infiltratie : 327 m2
TAW peil van de bodem : +14,60

nieuwe
asfaltverharding

SCHAAL 1/100



DWARSPROFIEL NIEUWE TOESTAND
schaal 1/100

REFERENTIEPEIL MASTERPLAN

TAW +16,65
0,00 = vloerpeil hal 02



PROJECT ARCHITECT
Ir.-Arch. JOOST SABBE

BOUWHEER : UNILIN DIVISION PANELS
BOUWPLAATS : Ingelmunstersteenweg 229, 8780 OOSTROZEBEKE
KADASTER: 1° afdeling sectie D nrs.
ONTWERP : SITE SPANO - INFILTRATIEBEKKEN I2
PLAN : DWARSPROFIEL NIEUWE TOESTAND

DOSSIERNR. : 2549
NR.OMV :
SCHAAL : 1/100
DATUM : 26.05.2026