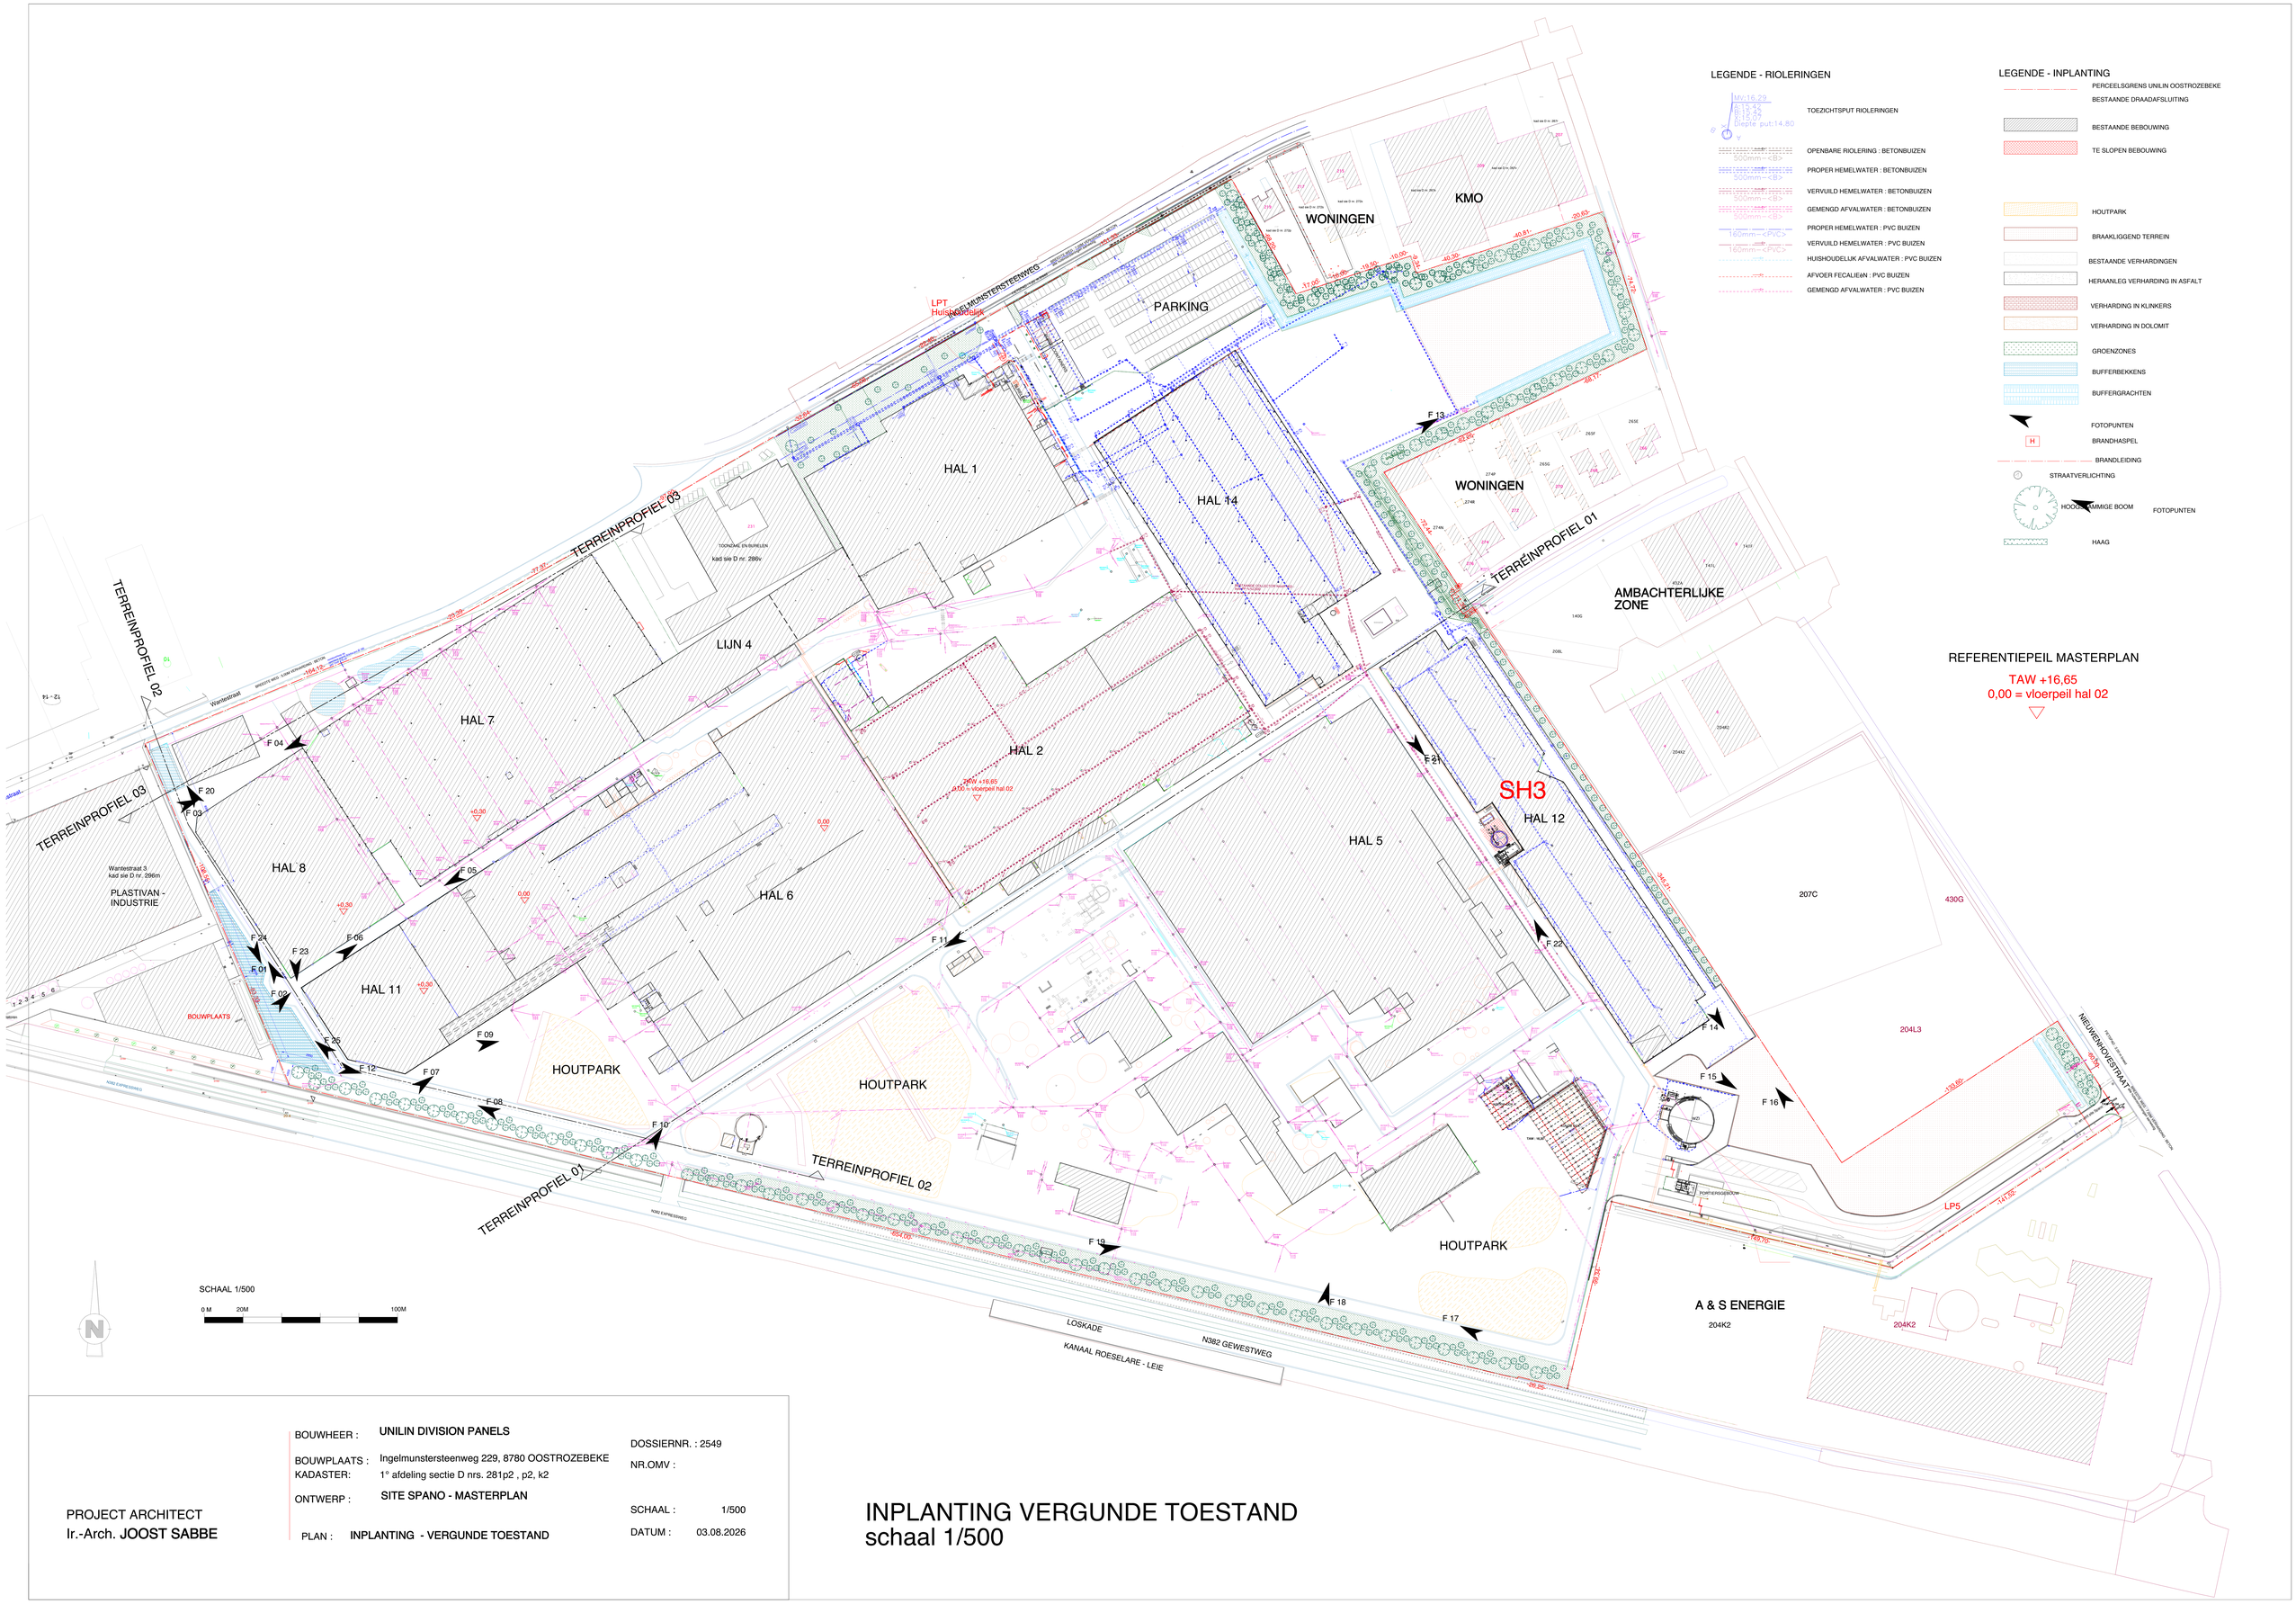

PROJECT ARCHITECT
Ir.-Arch. **JOOST SABBE**

BOUWHEER : **UNILIN DIVISION PANELS**

BOUWPLAATS : Ingelmunstersteenweg 229, 8780 OOSTROZEBEKE
KADASTER: 1° afdeling sectie D nrs. 281p2 , p2, k2

ONTWERP : **SITE SPANO - MASTERPLAN**

PLAN : INPLANTING - VERGUNDE TOESTAND

DOSSIERNR. : 2549
NR.OMV :

SCHAAL : 1/500
DATUM : 03.08.2026

INPLANTING VERGUNDE TOESTAND
schaal 1/500