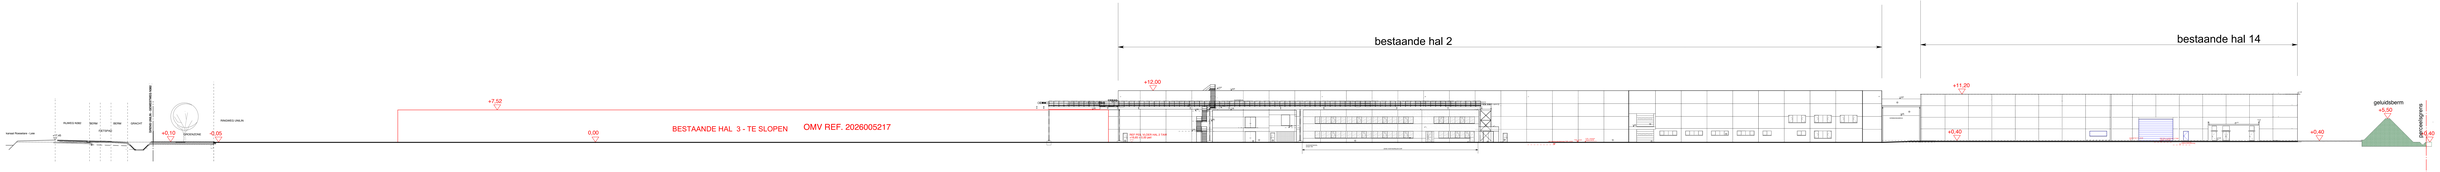

TERREINPROFIEL 1 - bestaande toestand schaal 1/200

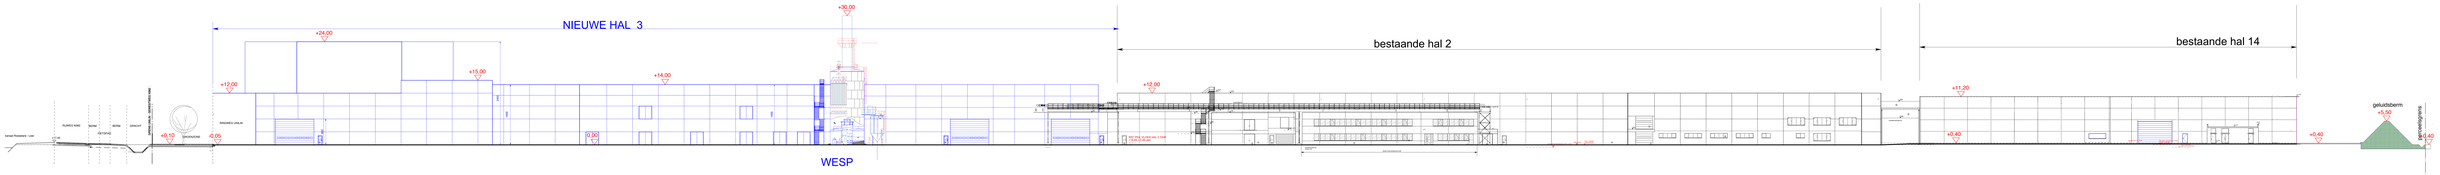

TERREINPROFIEL 1 - nieuwe toestand schaal 1/200

REFERENTIEPEIL MASTERPLAN
TAW +16,65
0,00 = vloerpeil hal 02

SCHAAL 1/200

0 M 8M 40M

PROJECT ARCHITECT
Ir.-Arch. JOOST SABBE

BOUWHEER :	UNILIN DIVISION PANELS	DOSSIERNR. :	2549
BOUWPLAATS : KADASTER:	Ingelmunstersteenweg ZZG, 8760 OOSTROZEBEKE 1ste afdeling sectie D nrs	NR.OMV :	
ONTWERP :	SITE SPANO - MASTERPLAN		
PLAN :	TERREINPROFIEL 01	SCHAAL :	1/100
		DATUM :	27.05.2026