DOSSIER ACTUALISATIE WARME BOX :
OMV REF. 2025119409
STATUS : BEROEPSPERIODE

1 WARME BOX L4

DOSSIER : SLOOP GEBOUWEN TECHNISCHE INSTALLATIES
OMV REF. 2026005217
STATUS : DOSSIER IN BEHANDELING

7 VERHUIS CENTRALE SMIDSE EN GARAGE

8 TIJDELIJKE TENT

9 HEROPBOUW HALFOPEN GEBOUW VOOR OPSLAG

DOSSIER : MASTERPLAN
OMV REF. 2026025954
STATUS :

SH1 SLOOP BESTAANDE HAL 8

SH2 DEMPEN BESTAANDE INFILTRATIEBEKKEN

SH3 ONTMANTELEN BESTAANDE WESP L5

SH4 NIEUWE HAL 8

SH5 NIEUW INFILTRATIEBEKKEN I2

SH6 NIEUW VERHARDING HAL 8

SH7 NIEUWE HAL 3

SH8 HEROPBOUW WESP L5

SH9 SILO'S

SH10 TECHNISCHE INSTALLATIE

SH11 HERAANLEG VERHARDING HAL3

SH12 NIEUWE VERHARDING CONTAINERS

SH13 UITBREIDING GRACHT

SH14 BUREELCONTAINERS

SH15 AFBRAAK WARME BOX NADAT PERS L4 UIT DIENST IS

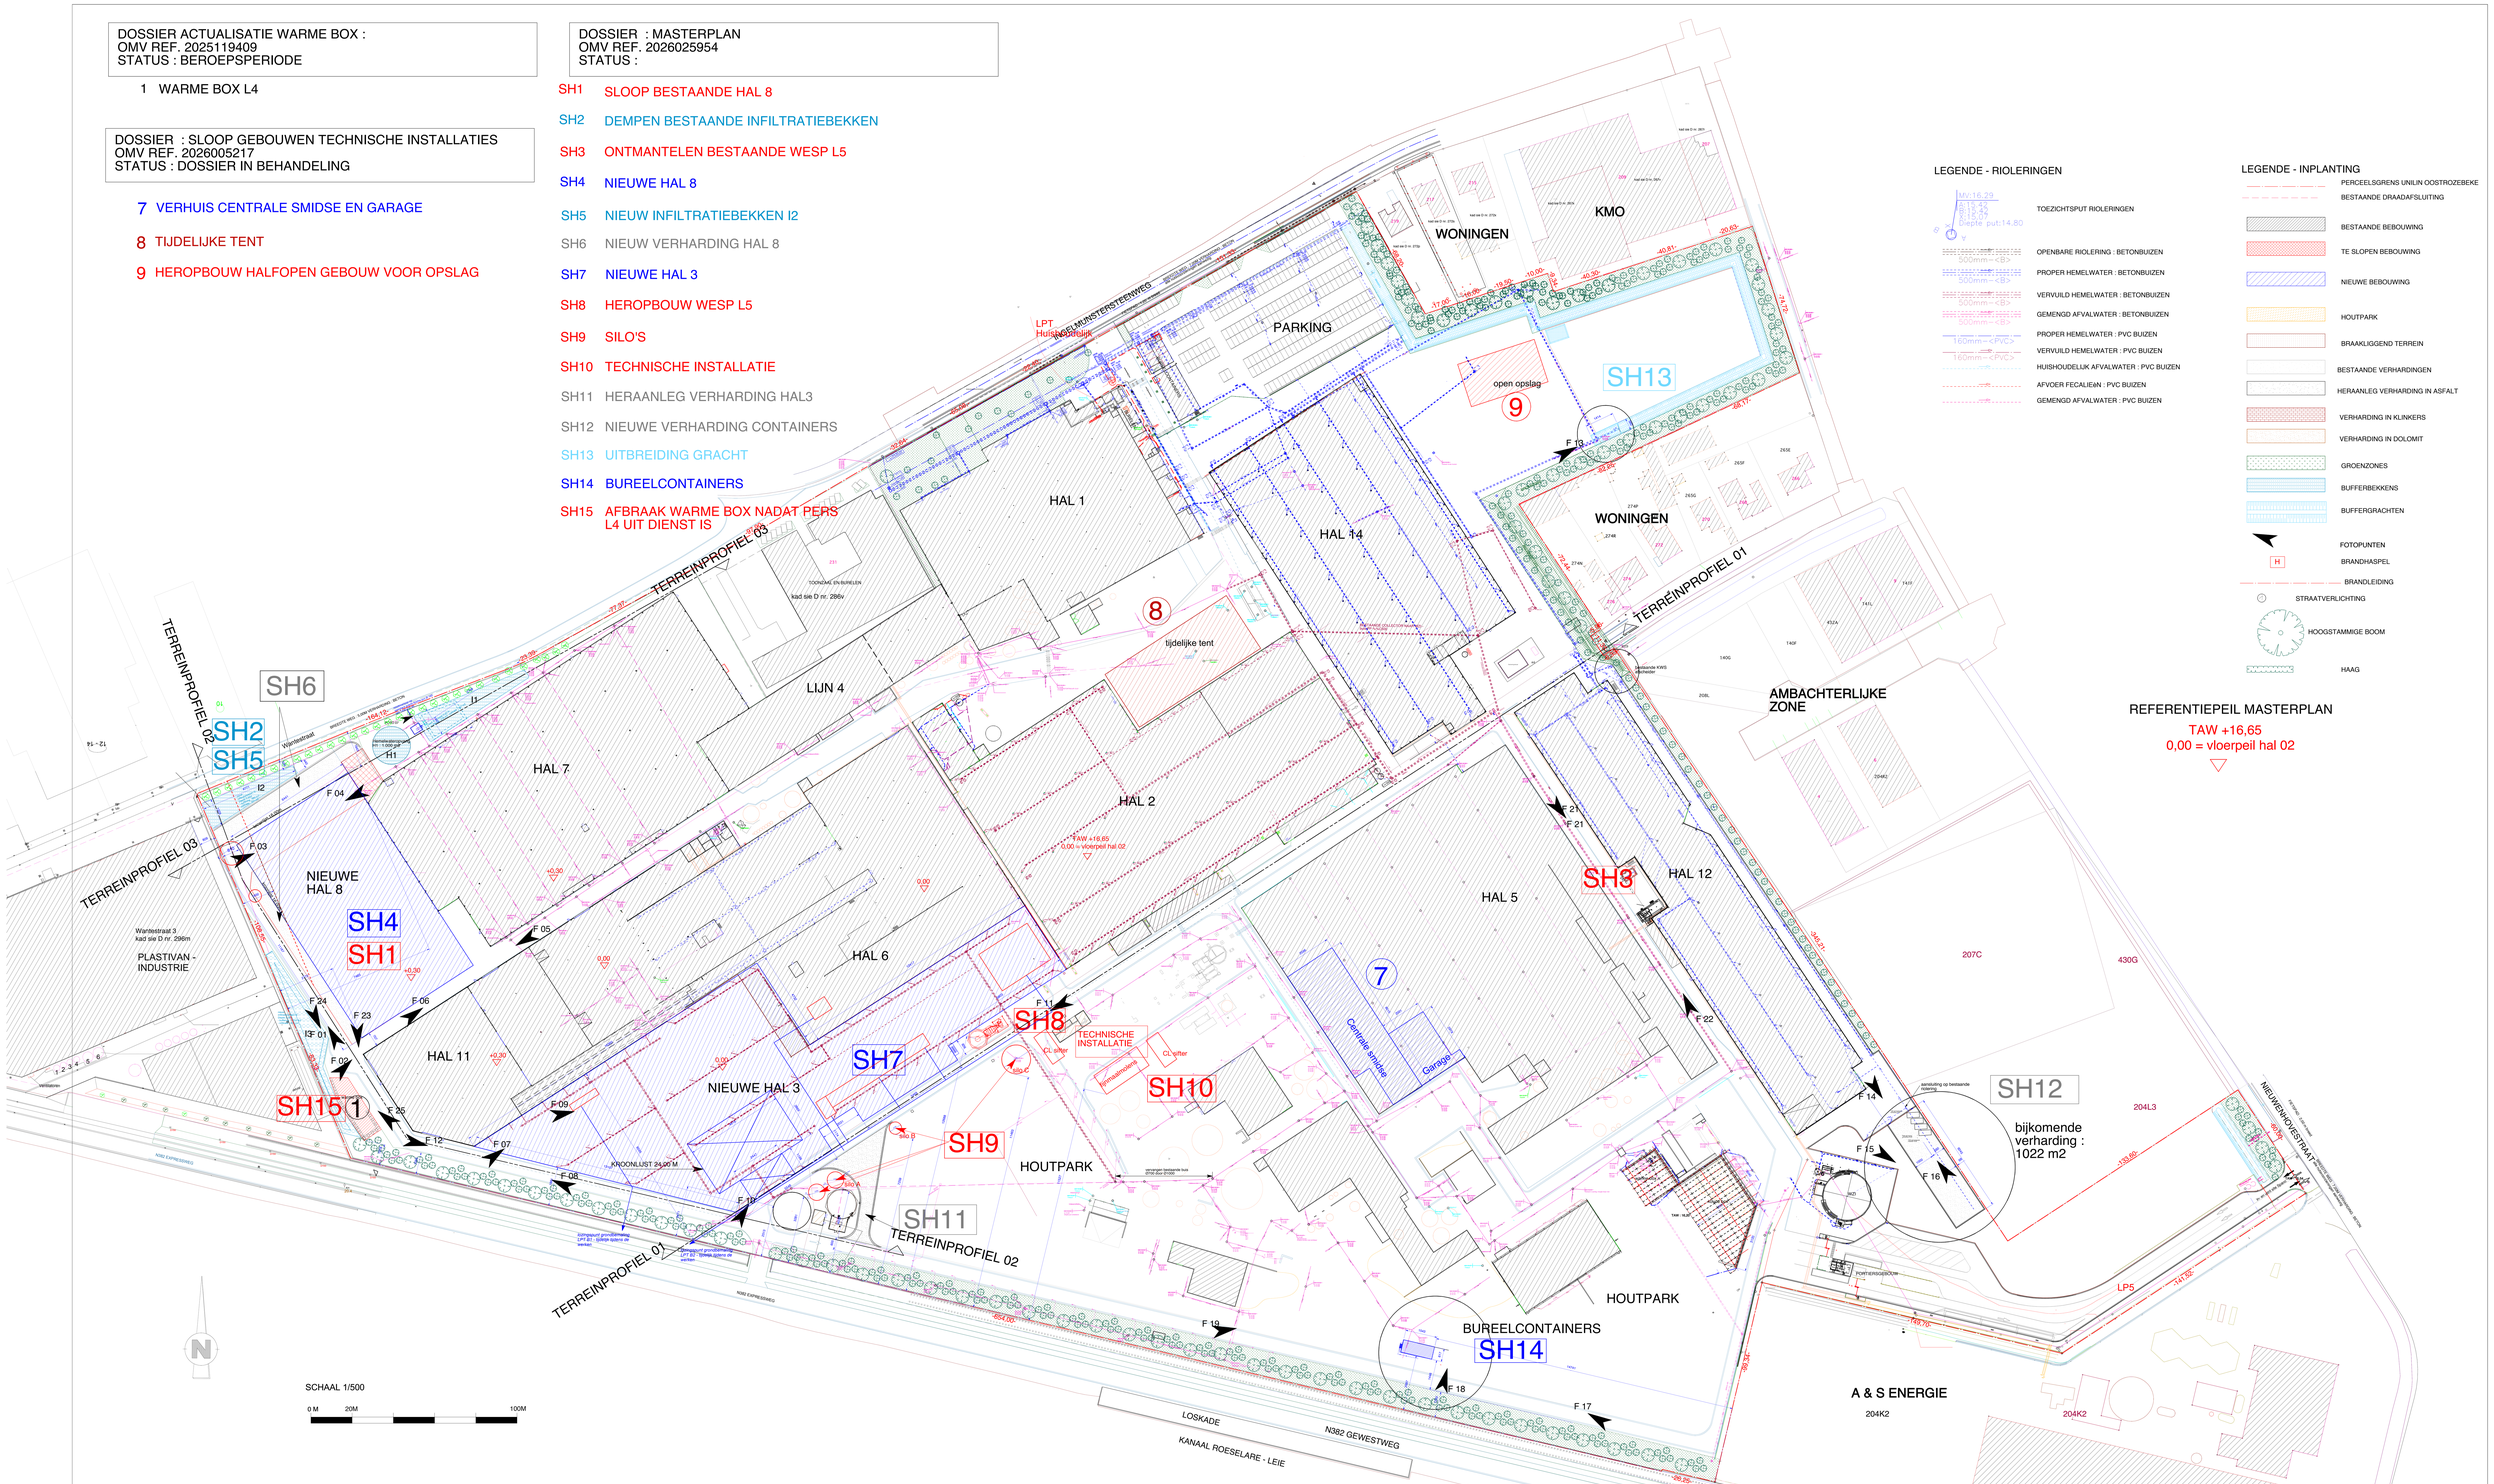

LEGENDE - RIOLERINGEN

- TOEZICHTSPUT RIOLERINGEN
- OPENBARE RIOLERING : BETONBUIZEN
- PROPER HEMELWATER : BETONBUIZEN
- VERVUILD HEMELWATER : BETONBUIZEN
- GEMENGD AFVALWATER : BETONBUIZEN
- PROPER HEMELWATER : PVC BUIZEN
- VERVUILD HEMELWATER : PVC BUIZEN
- HUISHOUDELIJK AFVALWATER : PVC BUIZEN
- AFVOER FECALIEËN : PVC BUIZEN
- GEMENGD AFVALWATER : PVC BUIZEN

LEGENDE - INPLANTING

- PERCEELSGRENS UNILIN OOSTROZEBEKE
- BESTAANDE DRAADAFSLUITING
- BESTAANDE BEBOUWING
- TE SLOPEN BEBOUWING
- NIEUWE BEBOUWING
- HOUTPARK
- BRAAKLIGGEND TERREIN
- BESTAANDE VERHARDINGEN
- HERAANLEG VERHARDING IN ASFALT
- VERHARDING IN KLINKERS
- VERHARDING IN DOLOMIET
- GROENZONES
- BUFFERBEKKENS
- BUFFERGRACHTEN
- FOTOPUNTEN
- BRANDHASPEL
- BRANDLEIDING
- STRAATVERLICHTING
- HOOGSTAMMIGE BOOM
- HAAG

REFERENTIEPEIL MASTERPLAN
TAW +16,65
0,00 = vloerpeil hal 02

PROJECT ARCHITECT
Ir.-Arch. JOOST SABBE

BOUWHEER : UNILIN DIVISION PANELS

BOUWPLAATS : Ingelmunstersteenweg 229, 8780 OOSTROZEBEKE
KADASTER: 1° afdeling sectie D nrs. 281p2 , p2, k2

ONTWERP : SITE SPANO - MASTERPLAN

PLAN : INPLANTING - NIEUWE TOESTAND

DOSSIERNR. : 2549
NR.OMV :

SCHAAL : 1/500
DATUM : 03.08.2026

INPLANTING NIEUWE TOESTAND
schaal 1/500