ZONE 1 : AFVOER NAAR INFILTRATIEGRACHTEN AAN INGELMUNSTERSTEENWEG

ZONE 2 : AFVOER NAAR WATERZUIVERINGSINSTALLATIE

ZONE 3 : AFVOER NAAR INFILATRATIEVOORZIENINGEN AAN WANTESTRAAT

ZONE 4 : AFVOER NAAR INFILTRATIE GRACHT NIEUWENHOVESTRAAT

LEGENDE - RIOLERINGEN

- TOEZICHTSPUT RIOLERINGEN
- OPENBARE RIOLERING : BETONBUIZEN
- PROPER HEMELWATER : BETONBUIZEN
- VERVUILD HEMELWATER : BETONBUIZEN
- GEMENGD AFVALWATER : BETONBUIZEN
- PROPER HEMELWATER : PVC BUIZEN
- VERVUILD HEMELWATER : PVC BUIZEN
- HUISHOUDELIJK AFVALWATER : PVC BUIZEN
- AFVOER FECALIËN : PVC BUIZEN
- GEMENGD AFVALWATER : PVC BUIZEN

LEGENDE - INPLANTING

- PERCEELSGRENS UNILIN OOSTROZEBEKE
- BESTAANDE DRAADAFSLUITING
- GROENZONES
- BUFFERBEKKENS
- BUFFERGRACHTEN
- FOTOPUNTEN
- BRANDHASPEL
- BRANDLEIDING
- STRAATVERLICHTING
- HOOGSTAMMIGE BOOM
- HAAG

REFERENTIEPEIL MASTERPLAN

TAW +16,65
0,00 = vloerpeil hal 02

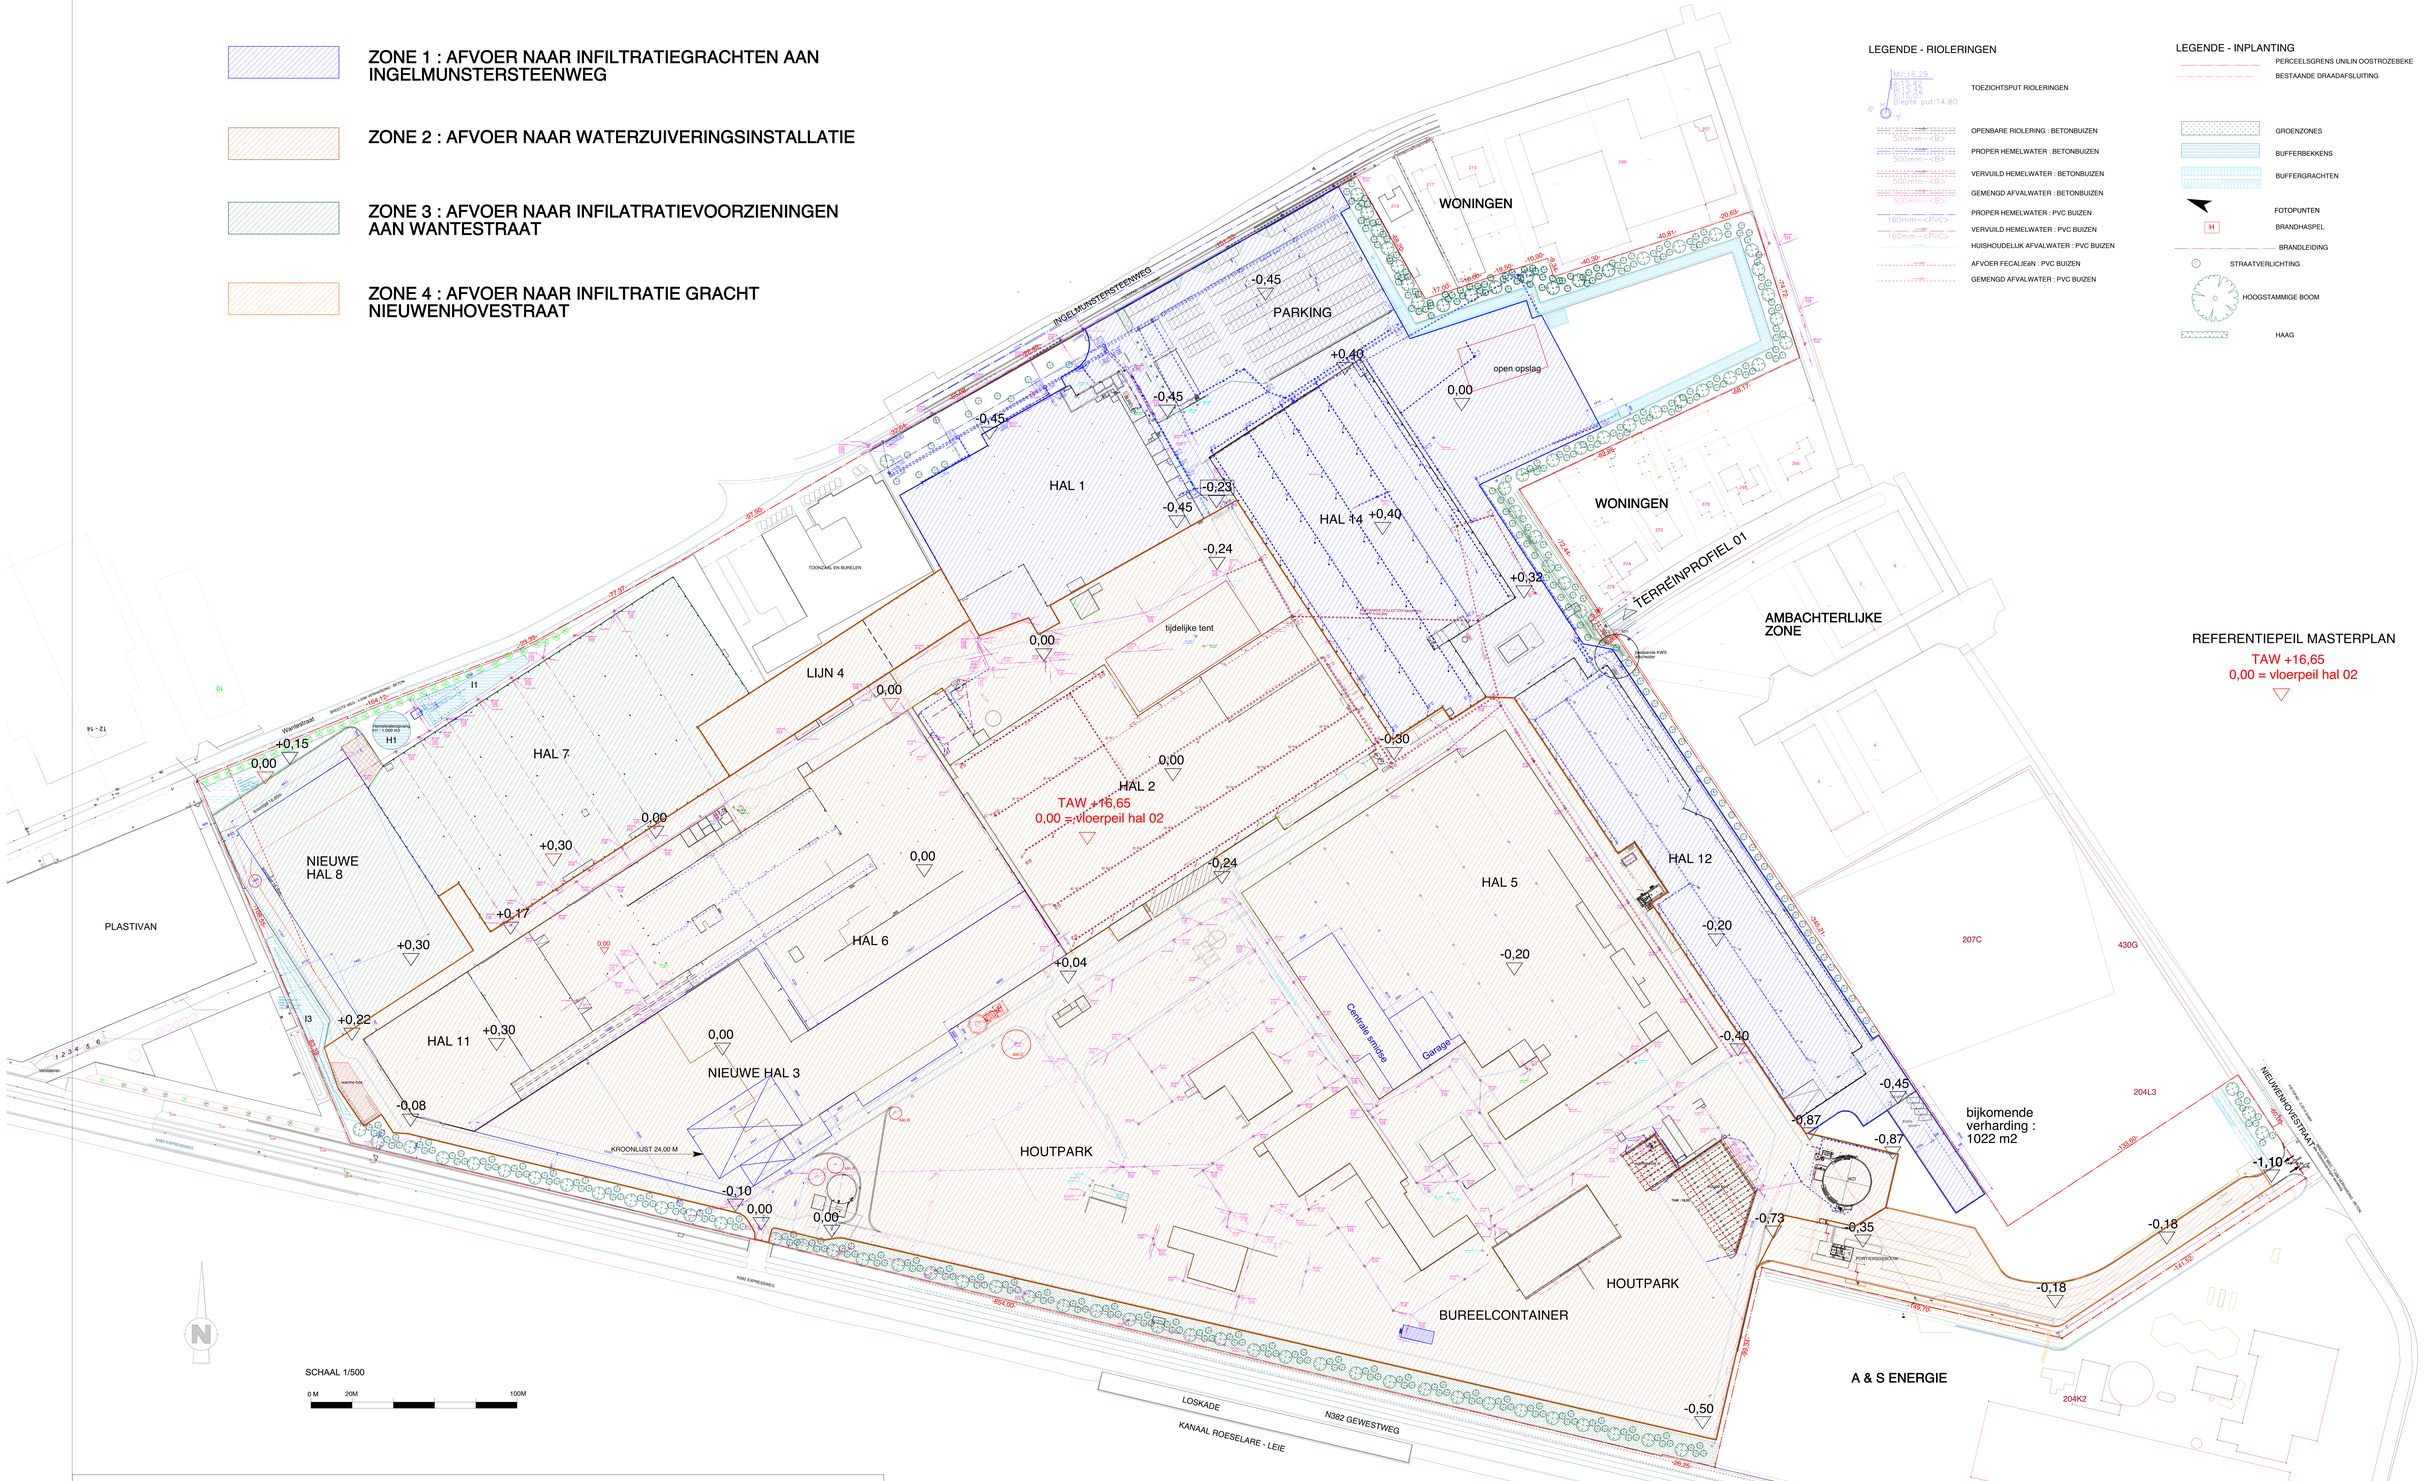

BOUWHEER :	UNILIN DIVISION PANELS	DOSSIERNR. : 2549	
BOUWPLAATS :	Ingelmunstersteenweg 229, 8780 OOSTROZEBEKE	NR.OMV :	
KADASTER:	1° afdeling sectie D nrs. 281p2 , p2, k2		
ONTWERP :	SITE SPANO - MASTERPLAN	SCHAAL :	1/500
PLAN :	BIJLAGE HEMELWATER	DATUM :	27.05.2026

PROJECT ARCHITECT
Ir.-Arch. JOOST SABBE

HEMELWATER
schaal 1/500