


T8

Lengteschaal: 1/500
Hoogteschaal: 1/100

Vergelijkingsvlak: 8.00m T.A.W.

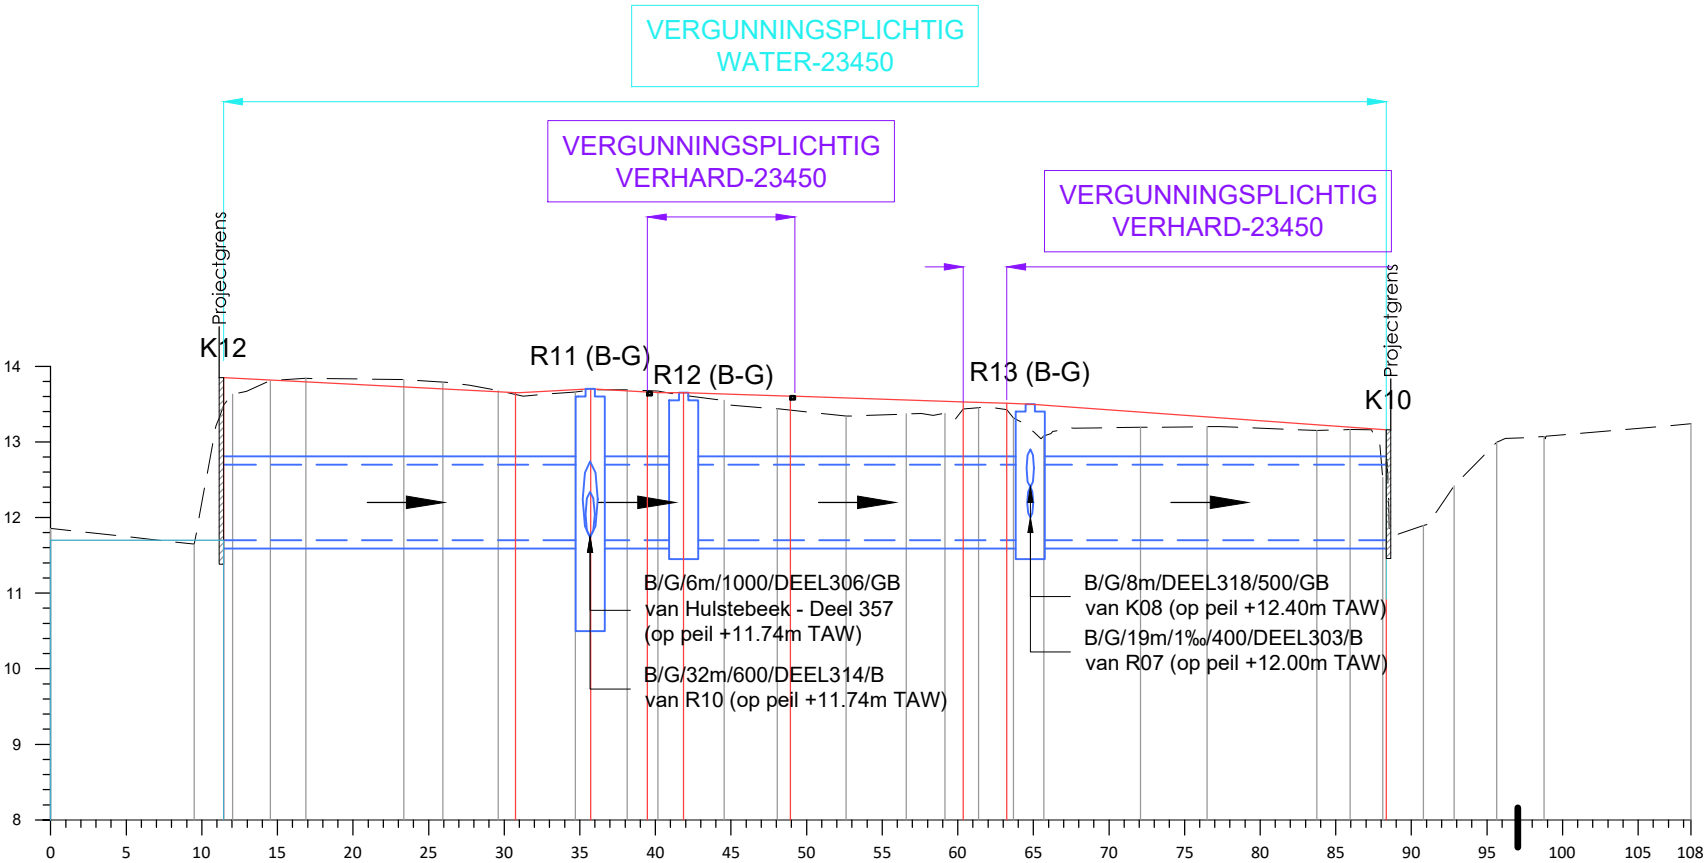

TERREIN	Bestaand	Maaiveldpeil BT
		Tussenafstand
	ontwerp	Toekomstig maaiveld
		Tussenafstand

--	--	

RWA	Tussenafstand
	Diameter + helling
	Bodemhoogte

K12	24m	R11 (B-G)	R12 (B-G)	23m	R13 (B-G)	24m	K10
	G/G/Ø/1000 / 0.0‰	G/G/Ø/1000 / 0.0‰	G/G/Ø/1000 / 0.0‰		G/G/Ø/1000 / 0.0‰		
11.70		11.70	11.70	11.70	11.70	11.70	11.70

Bodem Gracht

11.70	11.70
-------	-------

BA_23450_T_BN_T8

