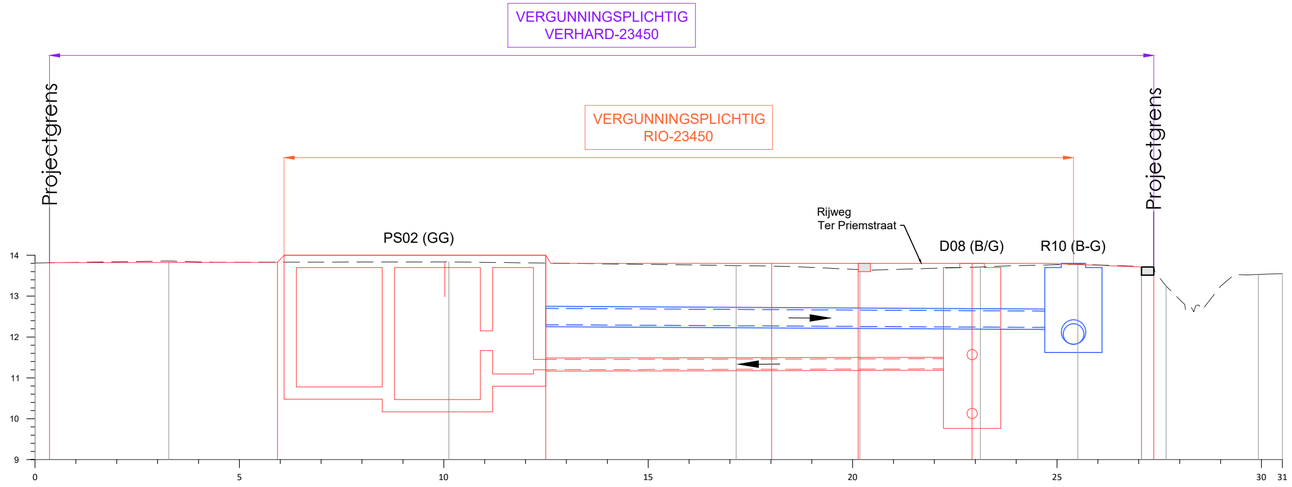


T9

Schaal: 1/100

Vergelijkingsvlak: 9.00m T.A.W.

TERREIN	Bestaand	Maaiveldpeil BT	13.86		13.84		13.75	13.65	13.71	13.78	13.25	13.53		
		Tussenafstand		6.85		7.03		3.03	2.95	2.38	2.16	2.26		
	ontwerp	Toekomstig maaiveld	13.82	13.83	14.00	14.00	13.80	13.80	13.80	13.80	13.71	13.71		
		Tussenafstand		5.57	0.16	6.40	0.12	5.40	2.12	0.30	2.48	1.87	2.28	0.30

OT RIOLERING	DWA	Tussenafstand	PS02 (GG)	10m	D08 (B/G)
		Diameter + helling		G/G/Ø/250 / 1.9‰	
		Bodemhoogte	11.20		11.22
	RWA	Tussenafstand		13m	R10 (B-G)
		Diameter + helling		G/G/Ø/400 / 5.4‰	
		Bodemhoogte	12.30		12.23

BA_23450_T_BN_T9

0 1 2 3 4 5m

Schaal : 1/100