
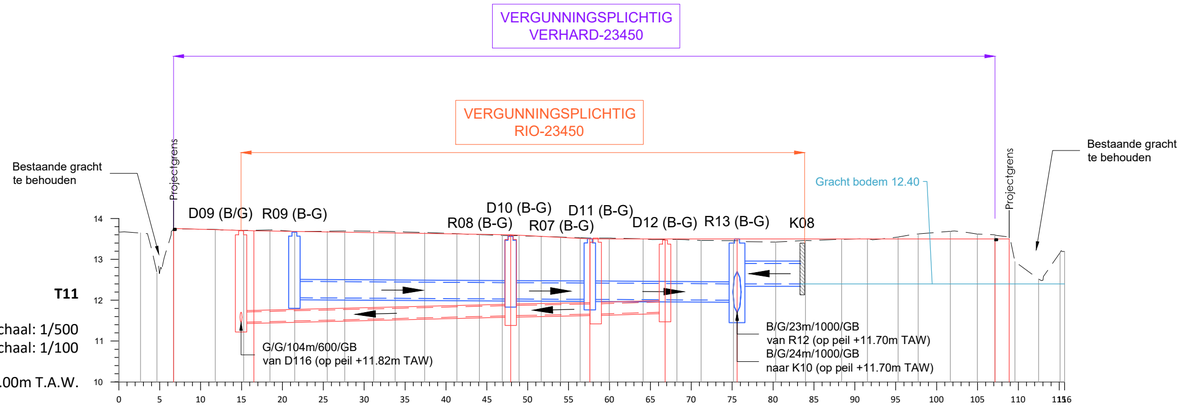


TERREIN	Bestaand	Maaiveldpeil BT
		Tussenafstand
	ontwerp	Toekomstig maaiveld
		Tussenafstand

OT RIOLERING	DWA	Tussenafstand
		Diameter + helling
		Bodemhoogte
	RWA	Tussenafstand
		Diameter + helling
		Bodemhoogte

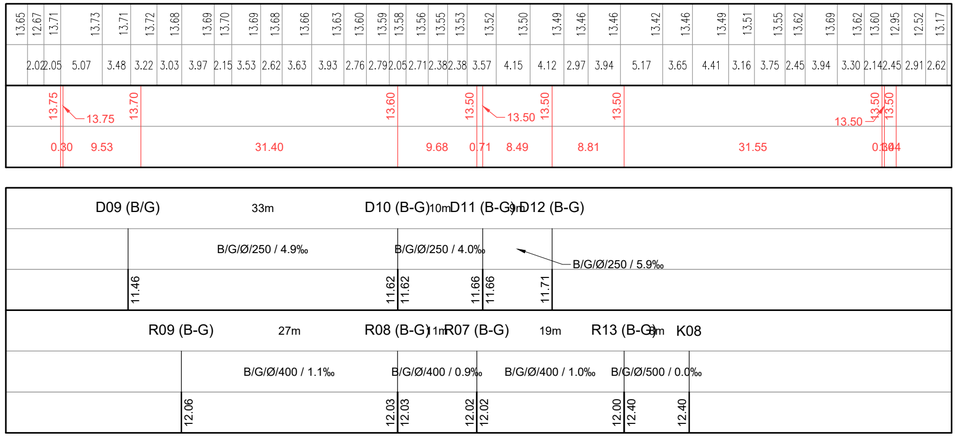

BA_23450_T_BN_T11

0 5 10 15 20m
Schaal : 1/500