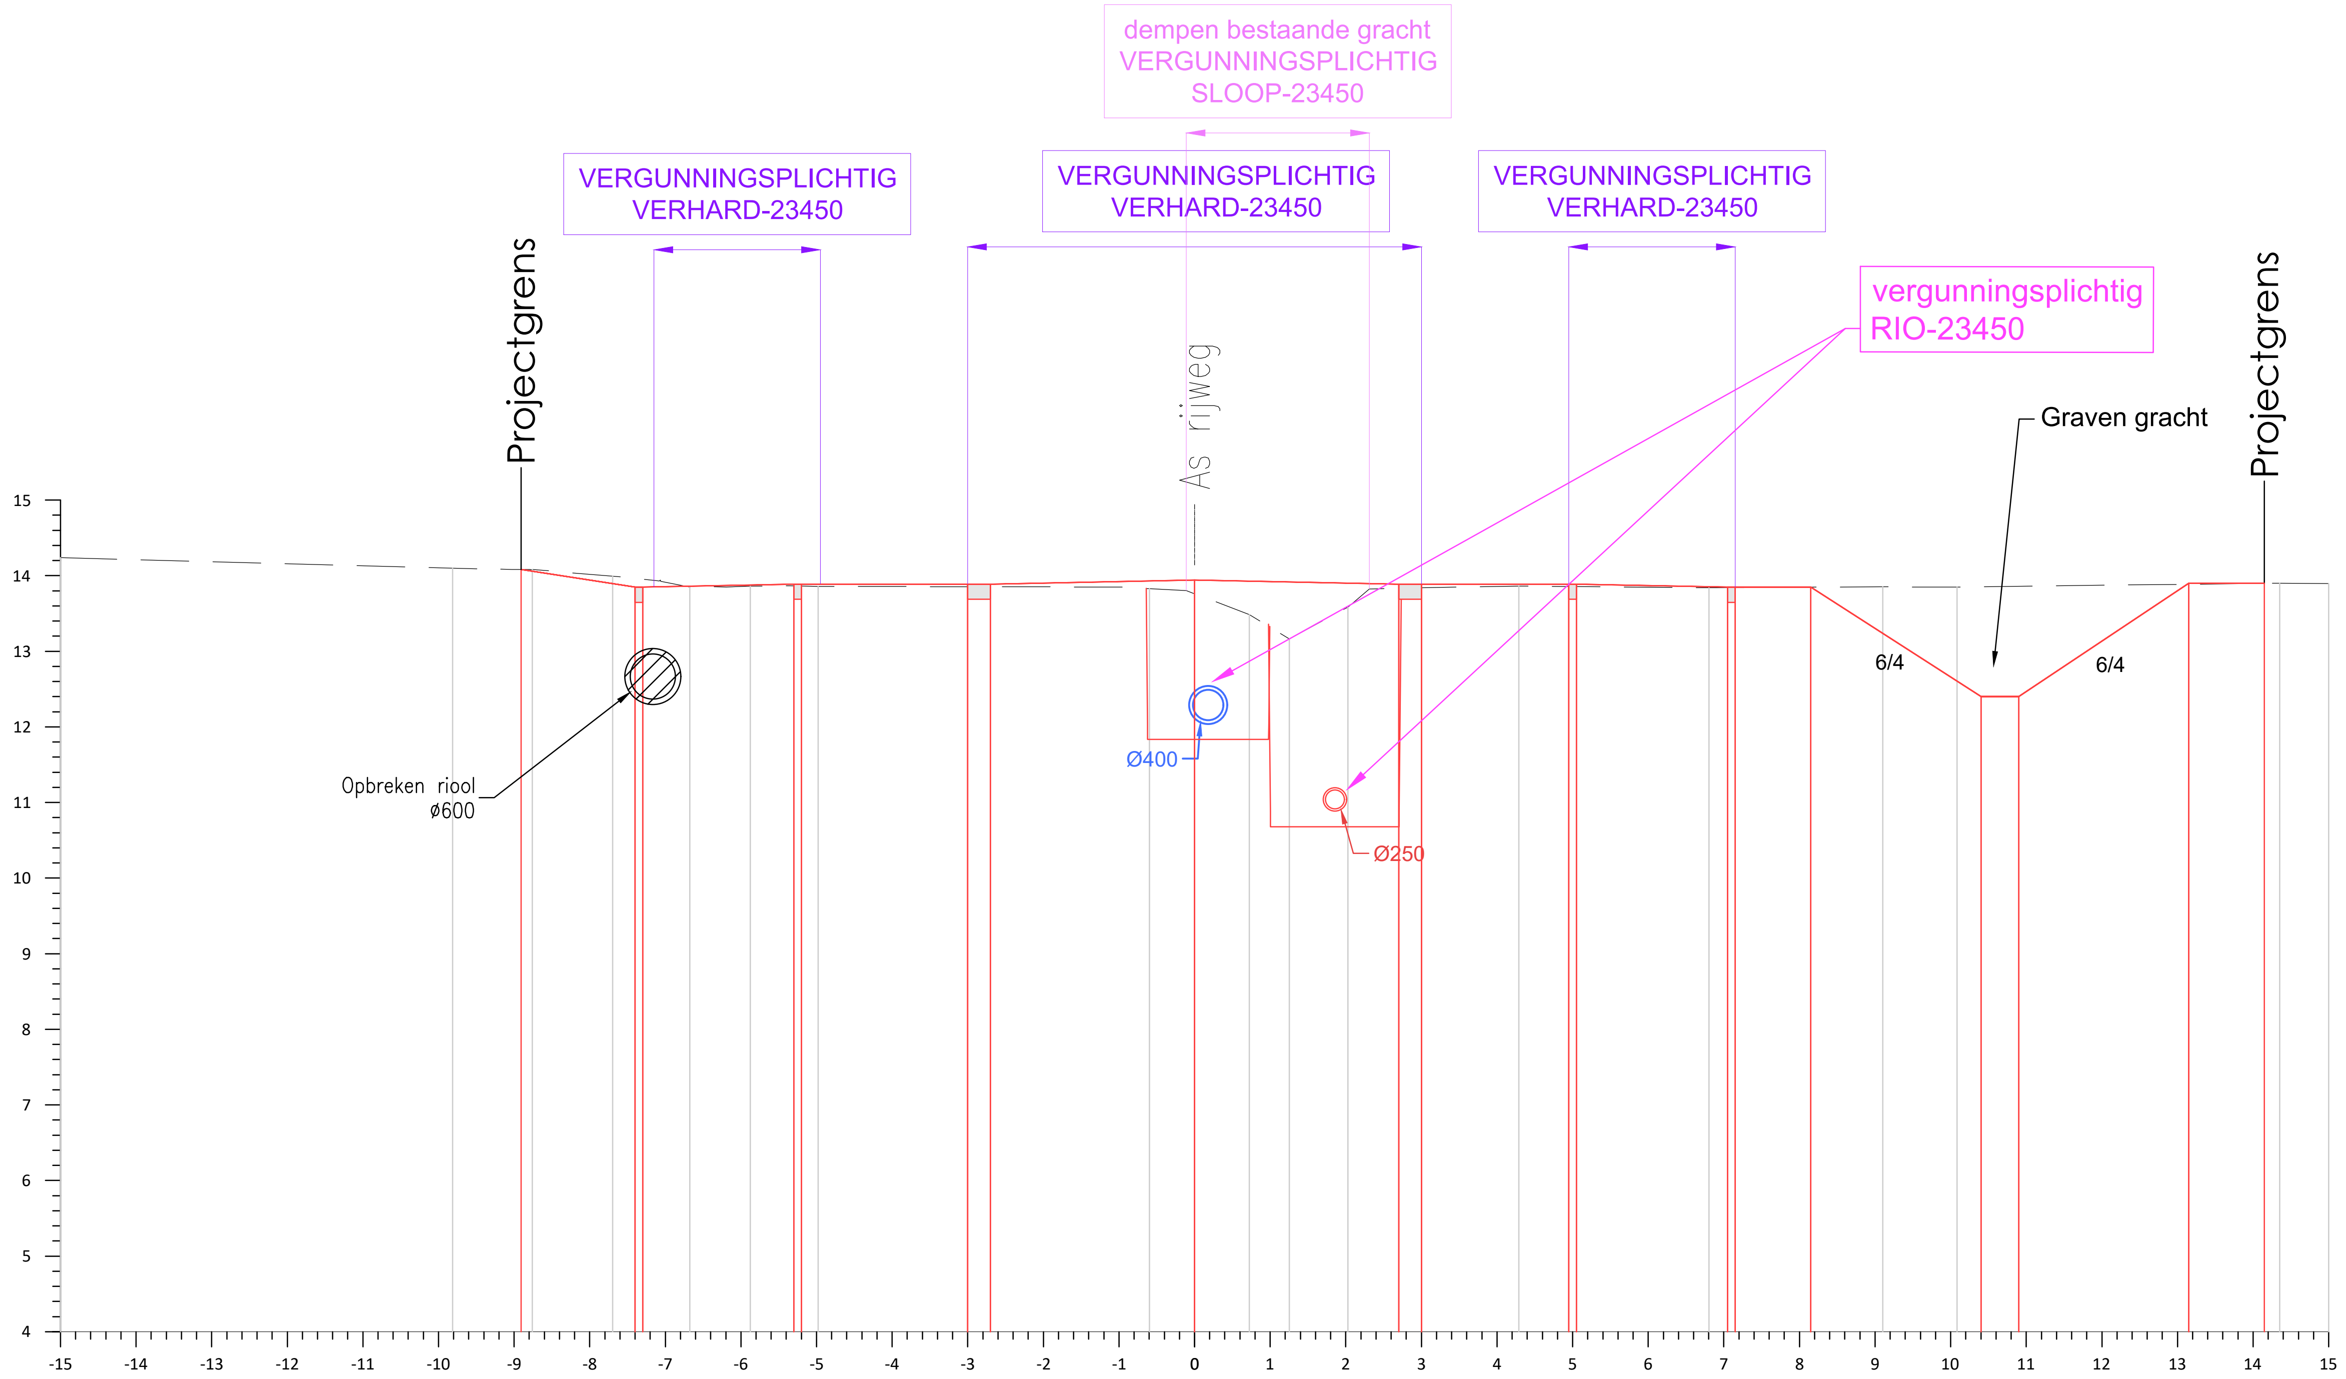


T18

Schaal: 1/100

Vergelijkingsvlak: 4.00m

Bestaand	Maaiveldpeil	14.24 · 13.76 · 13.85 · 13.90
	Tussenafstand	15.00 · 10.08 · 4.92
Ontwerp	Maaiveldpeil	14.08 · 13.85 13.85 · 13.89 13.89 · 13.89 · 13.89 · 13.94 · 13.89 · 13.89 · 13.89 13.89 · 13.85 13.85 · 13.85 · 12.40 · 12.40 · 13.90 · 13.90
	Tussenafstand	1.51 · 0.10 · 2.00 · 0.10 · 2.20 · 0.30 · 2.70 · 2.70 · 0.30 · 1.95 · 0.10 · 2.00 · 0.10 · 1.00 · 2.25 · 0.50 · 2.25 · 1.00

BA_23450_T_BN_T18

