


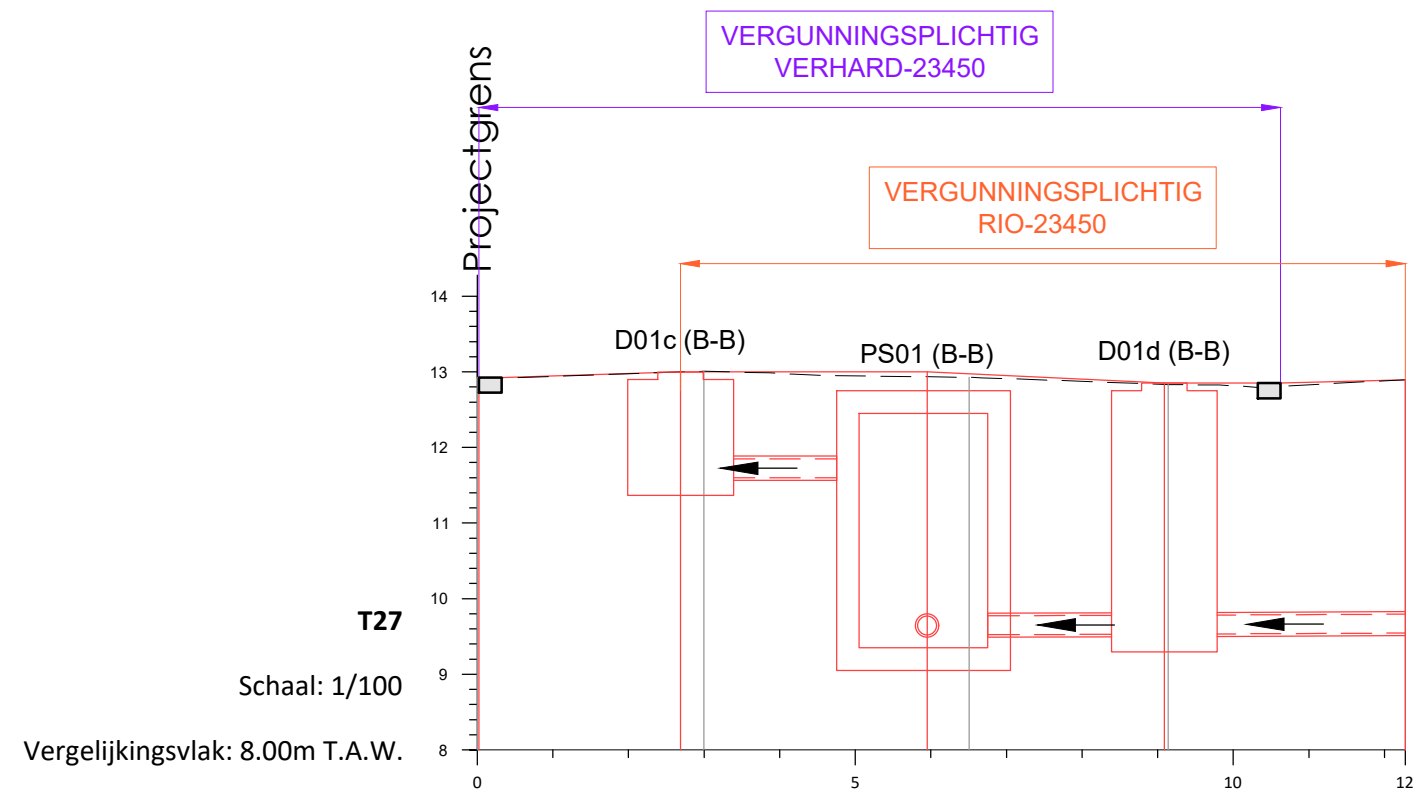

TERREIN	Bestaand	Maaiveldpeil BT
		Tussenafstand
	ontwerp	Toekomstig maaiveld
		Tussenafstand

[illegible]

OT RIOLERING	DWA	Tussenafstand
		Diameter + helling
		Bodemhoogte

D01c (B-B) _{2m}		PS01 (B-B)		2mD01d (B-B)		11m	
G/G/Ø/250 / 0.0‰		G/G/Ø/250 / 2.8‰		G/G/Ø/250 / 4.6‰			
11.60	11.60		9.52	9.53	9.53		5.9