


TYPEDWARSPROFIEL 1

schaal:1/50

Nieuwstraat (tussen Leegstraat & Stationsstraat)

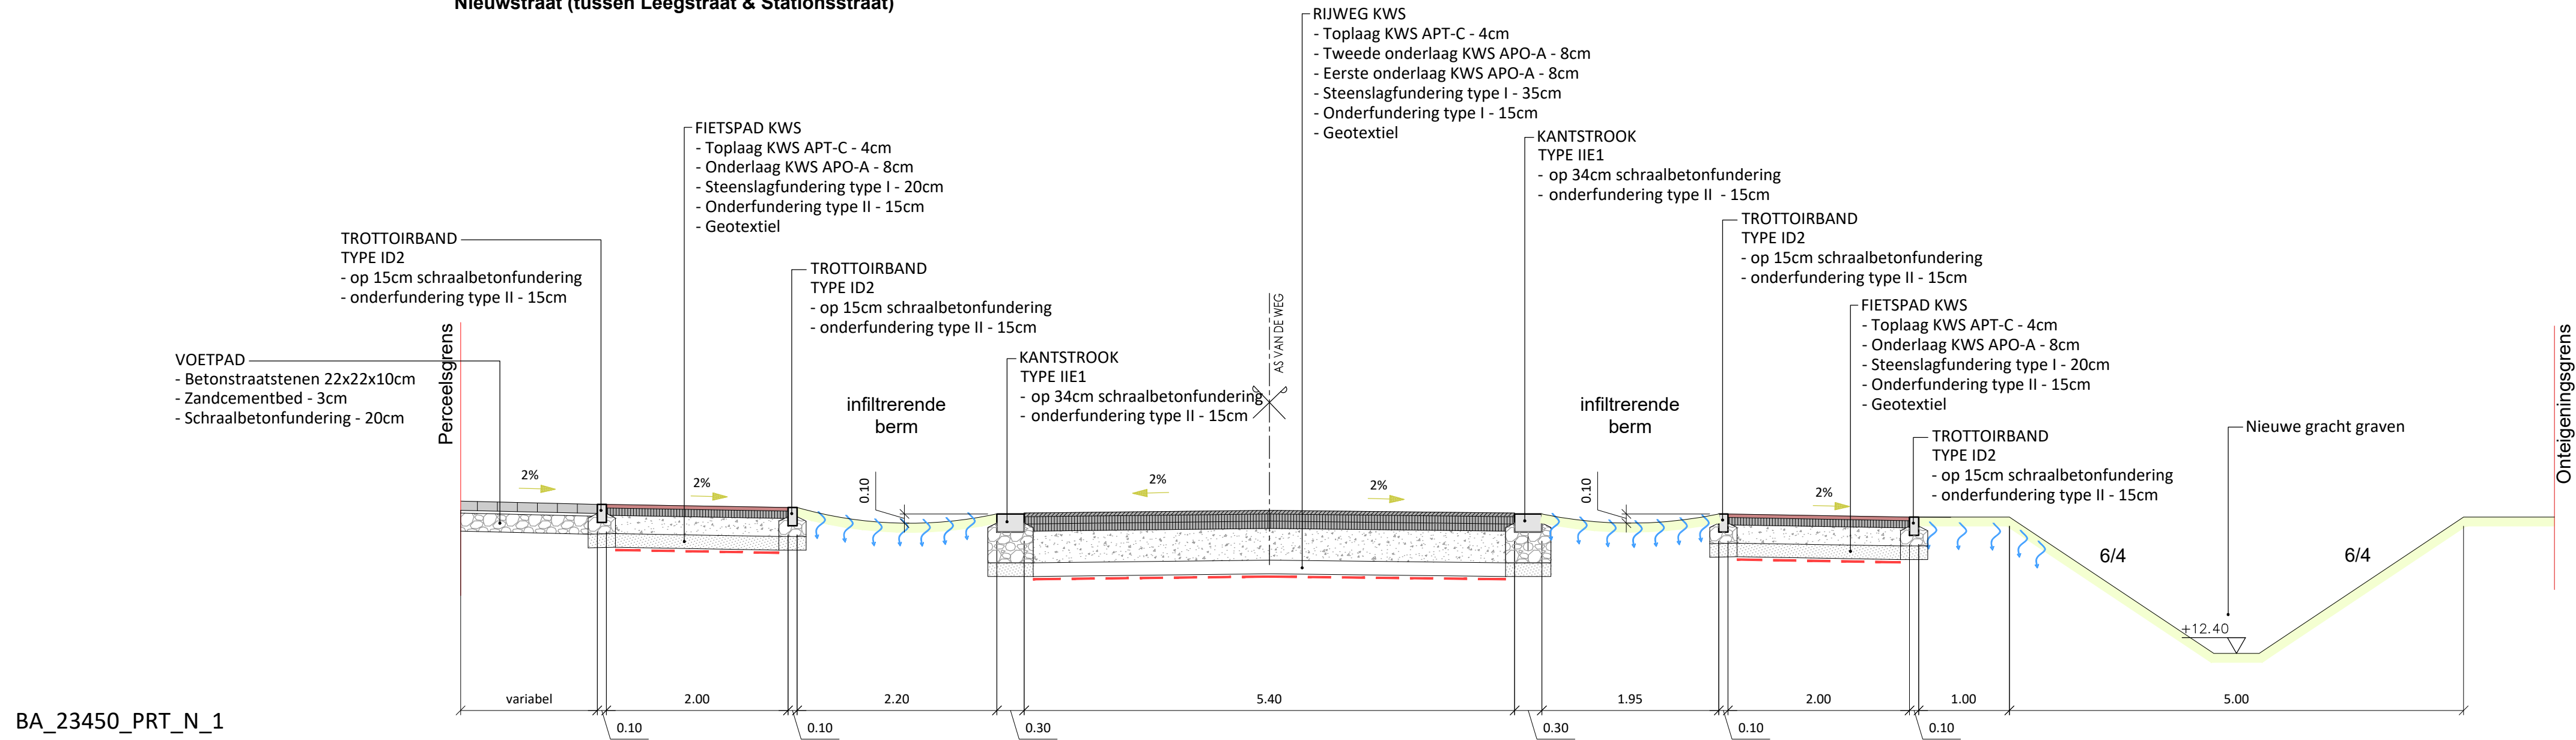

BA_23450_PRT_N_1

