


TYPEDWARSPROFIEL 3

schaal:1/50

Nieuwstraat (tussen Leegstraat & Ingelmunsterstraat)

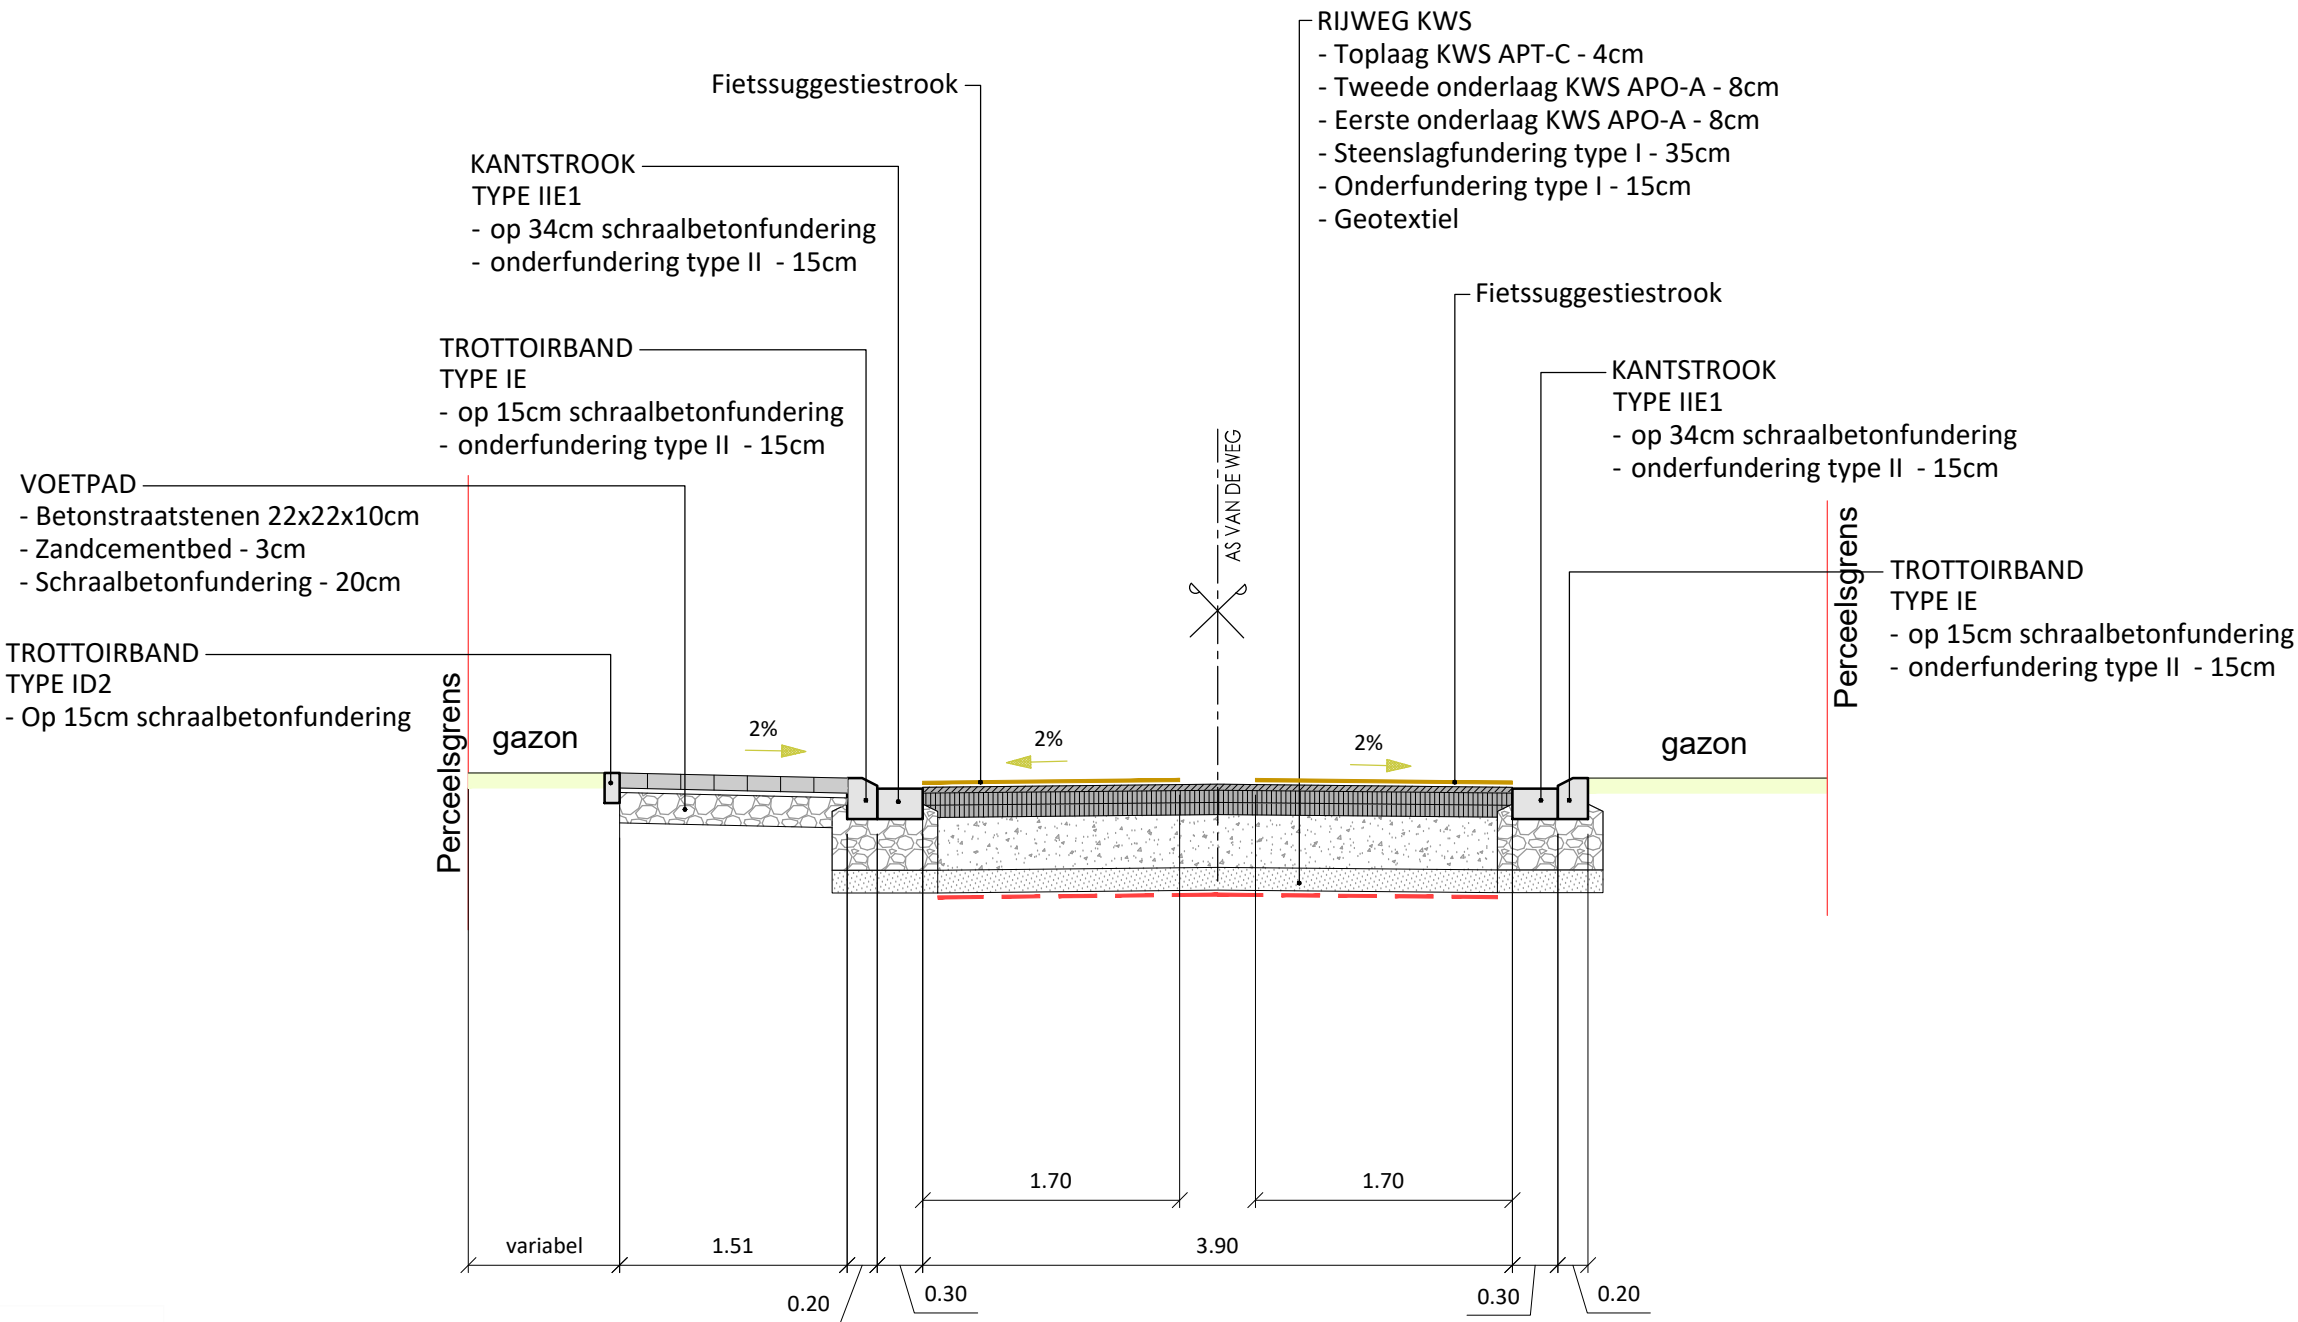

BA_23450_PRT_N_3

