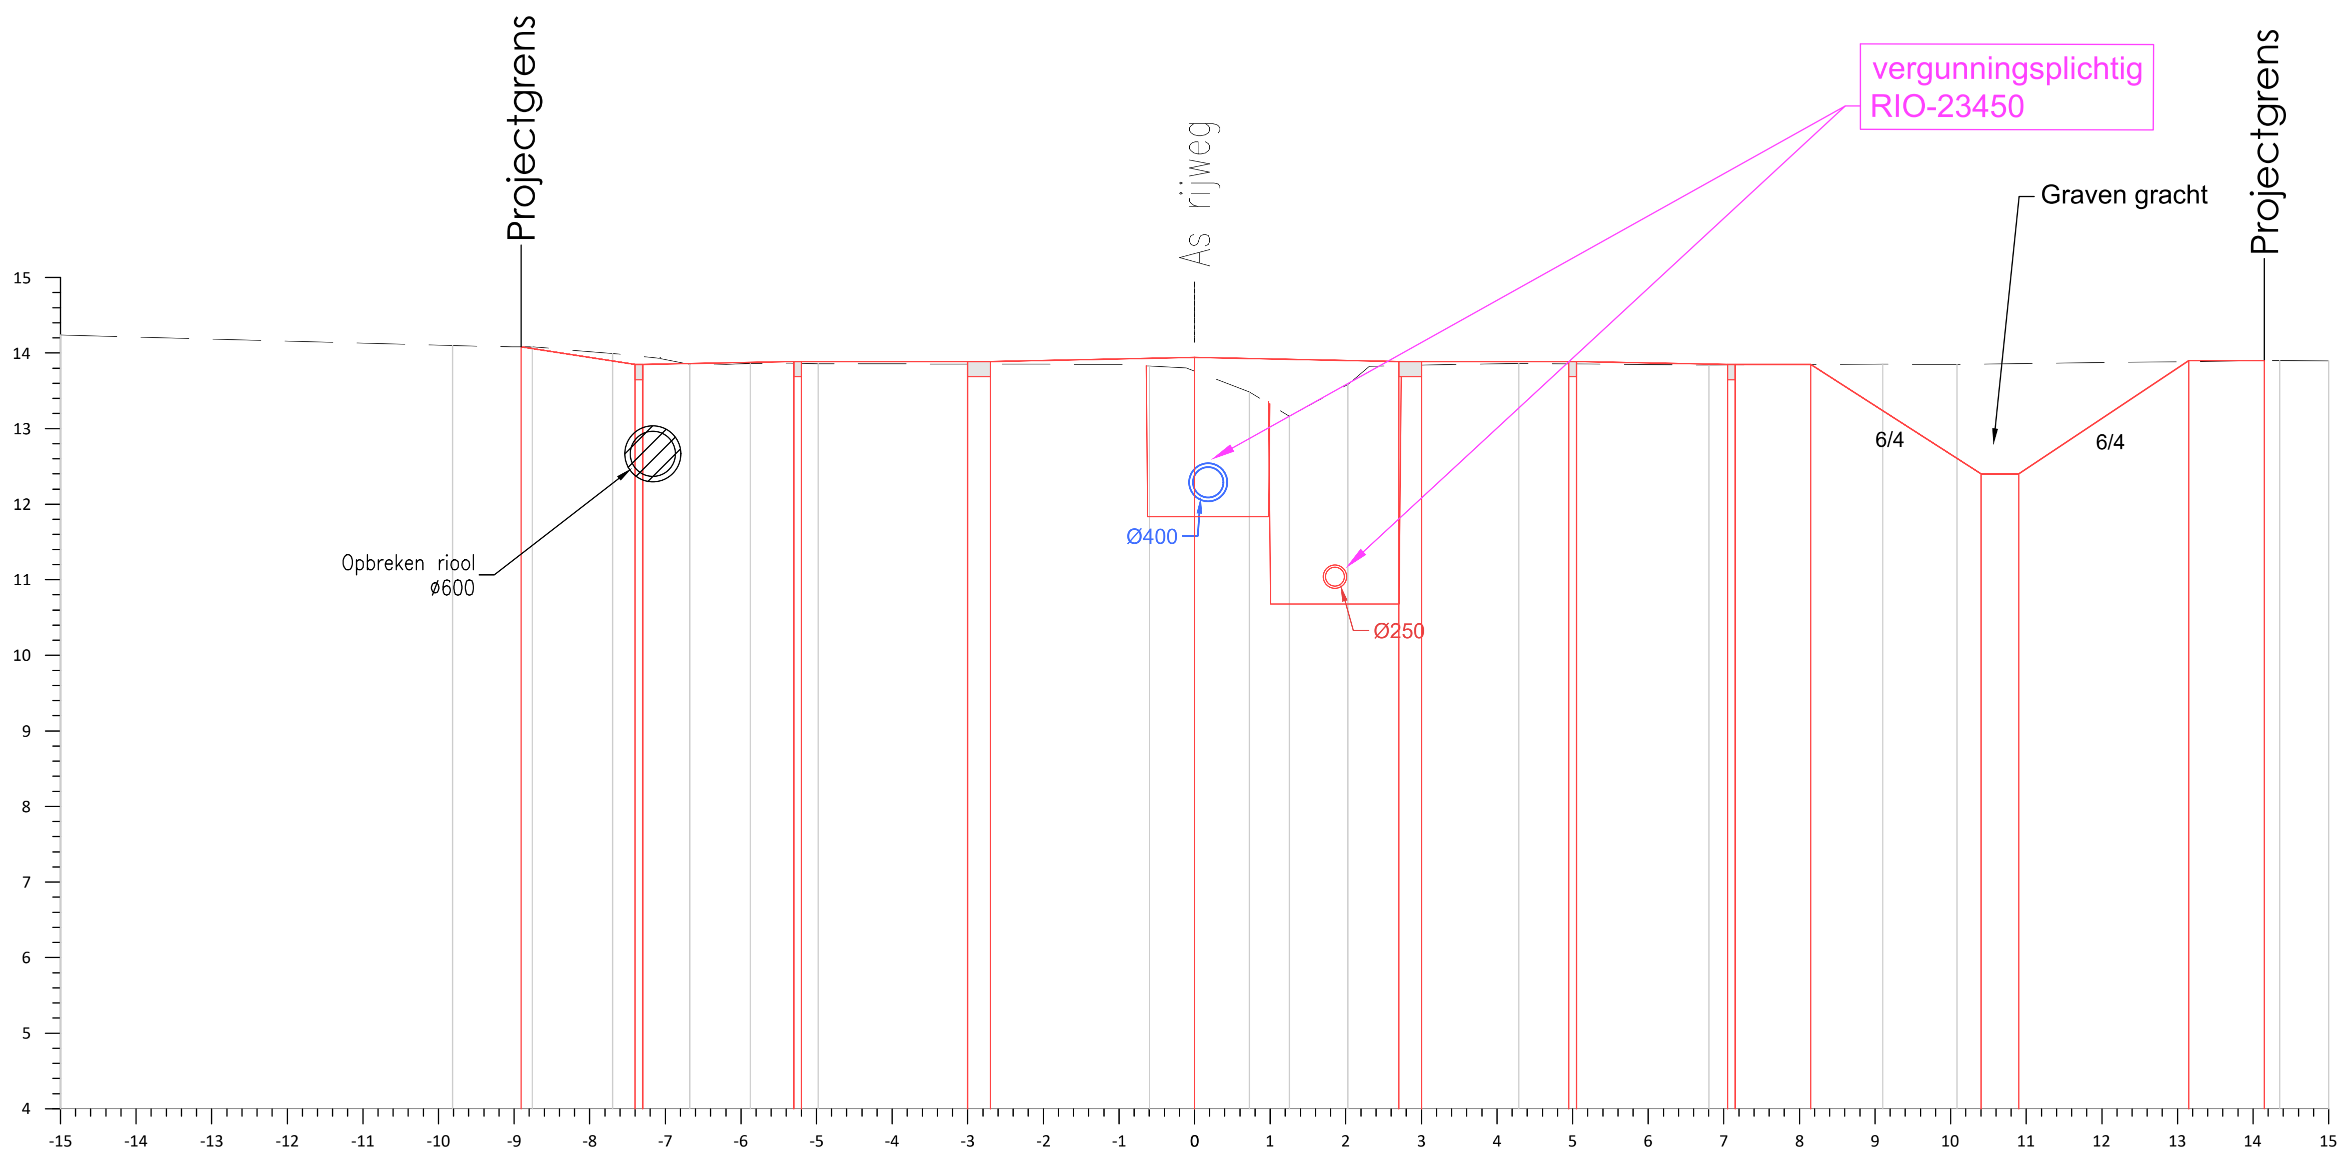


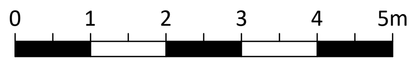

PRD8

Schaal: 1/100

Vergelijkingsvlak: 4.00m

| | | |
|---|---|---|
| Bestaand | Maaiveldpeil | 14.24, 13.76, 13.85, 13.90 |
| | Tussenafstand | 15.00, 10.08, 4.92 |
| Ontwerp | Maaiveldpeil | 14.08, 13.85, 13.85, 13.89, 13.89, 13.89, 13.89, 13.94, 13.89, 13.89, 13.89, 13.89, 13.85, 13.85, 13.85, 12.40, 12.40, 13.90, 13.90 |
| | Tussenafstand | 1.51, 0.10, 2.00, 0.10, 2.20, 0.30, 2.70, 2.70, 0.30, 1.95, 0.10, 2.00, 0.10, 1.00, 2.25, 0.50, 2.25, 1.00 |

RIO-23450_PRD_BN_PRD8




Schaal : 1/100