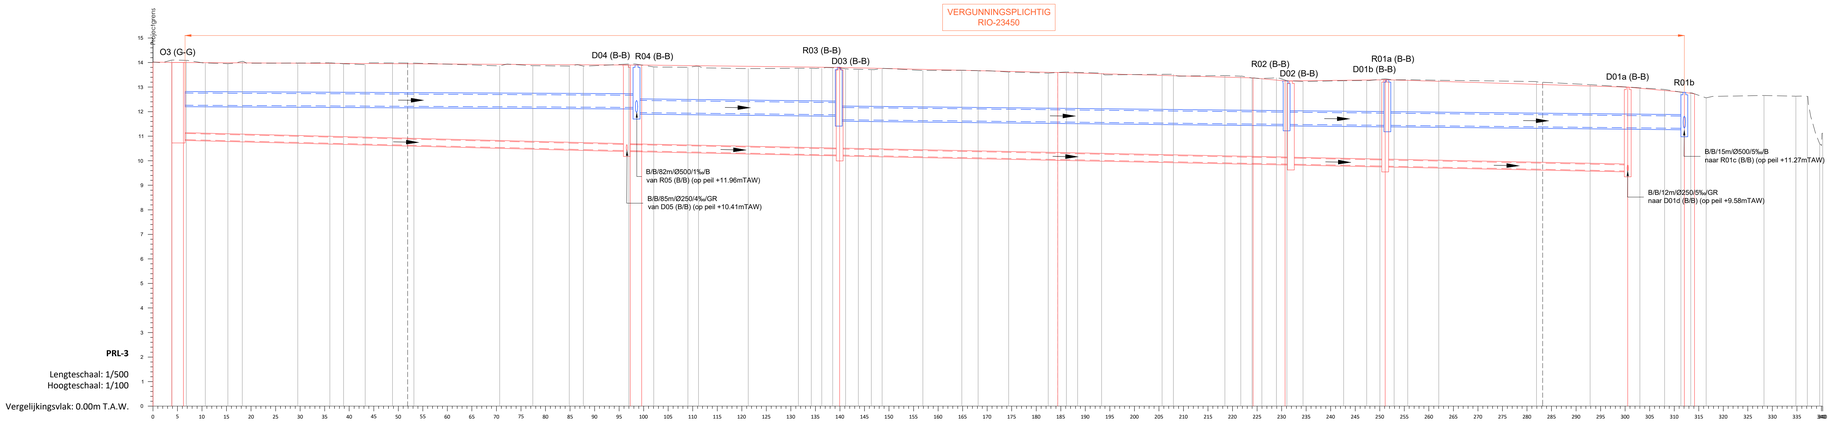


TERREIN	Bestand	Dwarsprofielen	11 / 12 / 13
		Maaiveldpeil BT	14.10 14.09 13.97 13.96 14.05 13.98 13.99 13.95 13.91 13.98 13.98 13.87 13.87 13.86 13.85 13.94 13.82 13.81 13.85 13.75 13.77 13.77 13.77 13.79 13.75 13.71 13.77 13.68 13.69 13.67 13.62 13.57 13.62 13.60 13.57 13.52 13.52 13.47 13.45 13.37 13.36 13.36 13.23 13.36 13.37 13.32 13.28 13.30 13.28 13.23 13.10 12.97 12.91 12.79 12.77 12.56 12.66 12.63 12.62 10.69
		Tussenafstand	2.96 3.88 4.59 2.93 11.32 6.53 2.80 4.39 5.57 4.36 17.50 6.74 7.43 2.86 9.27 5.09 6.95 2.17 10.14 10.22 2.62 2.14 2.32 2.62 2.61 2.63 2.21 8.29 7.94 3.32 6.22 8.06 3.70 2.30 4.88 12.33 2.30 10.49 3.26 2.27 2.03 2.95 2.14 3.28 8.27 4.71 2.68 2.89 2.79 6.33 19.92 10.91 10.14 5.04 3.34 2.00 3.13 11.79 6.51 2.32 2.52
	ontwerp	Toekomstig maaiveld	14.02 14.01 14.00 14.00 13.90 13.90 13.80 13.59 13.37 13.25 13.88 13.88 13.00 12.70 12.73
		Tussenafstand	5.83 2.35 91.07 2.31 40.35 44.46 39.78 6.53 20.40 0.55 48.88 11.53 2.07

OT RIOLERING	DWA	Tussenafstand	O3 (G-G) 90m D04 (B-B) 44m D03 (B-B) 92m D02 (B-B) 20m D01b (B-B) 50m D01a (B-B)
		Diameter + helling	B/B/Ø/250 / 5.0‰ B/B/Ø/250 / 4.1‰ B/B/Ø/250 / 4.0‰ B/B/Ø/250 / 4.1‰ B/B/Ø/250 / 4.0‰
		Bodemhoogte	10.86 10.41 10.41 10.23 10.23 8.86 8.86 9.78 9.78 8.98
	RWA	Tussenafstand	92m R04 (B-B) 44m R03 (B-B) 94m R02 (B-B) 20m R01a (B-B) 61m R01b
		Diameter + helling	G/G /Ø/500 / 1.0‰ B/B/Ø/500 / 2.0‰ B/B/Ø/500 / 2.0‰ B/B/Ø/500 / 2.0‰ B/B/Ø/500 / 2.0‰
		Bodemhoogte	12.26 12.17 11.96 11.87 11.67 11.48 11.48 11.44 11.44 11.32

RIO-23450_PRL_BN_PRL-3

0 5 10 15 20m
Schaal - 1/500