




doorsnede open infiltratiebekken

- bestaande funderingen (ondergronds metselwerk)
- vermoedelijk -
- vloerplaat in gewapend beton
- funderingsbalkenputten in gewapend beton
- nieuwe bovenliggende muren

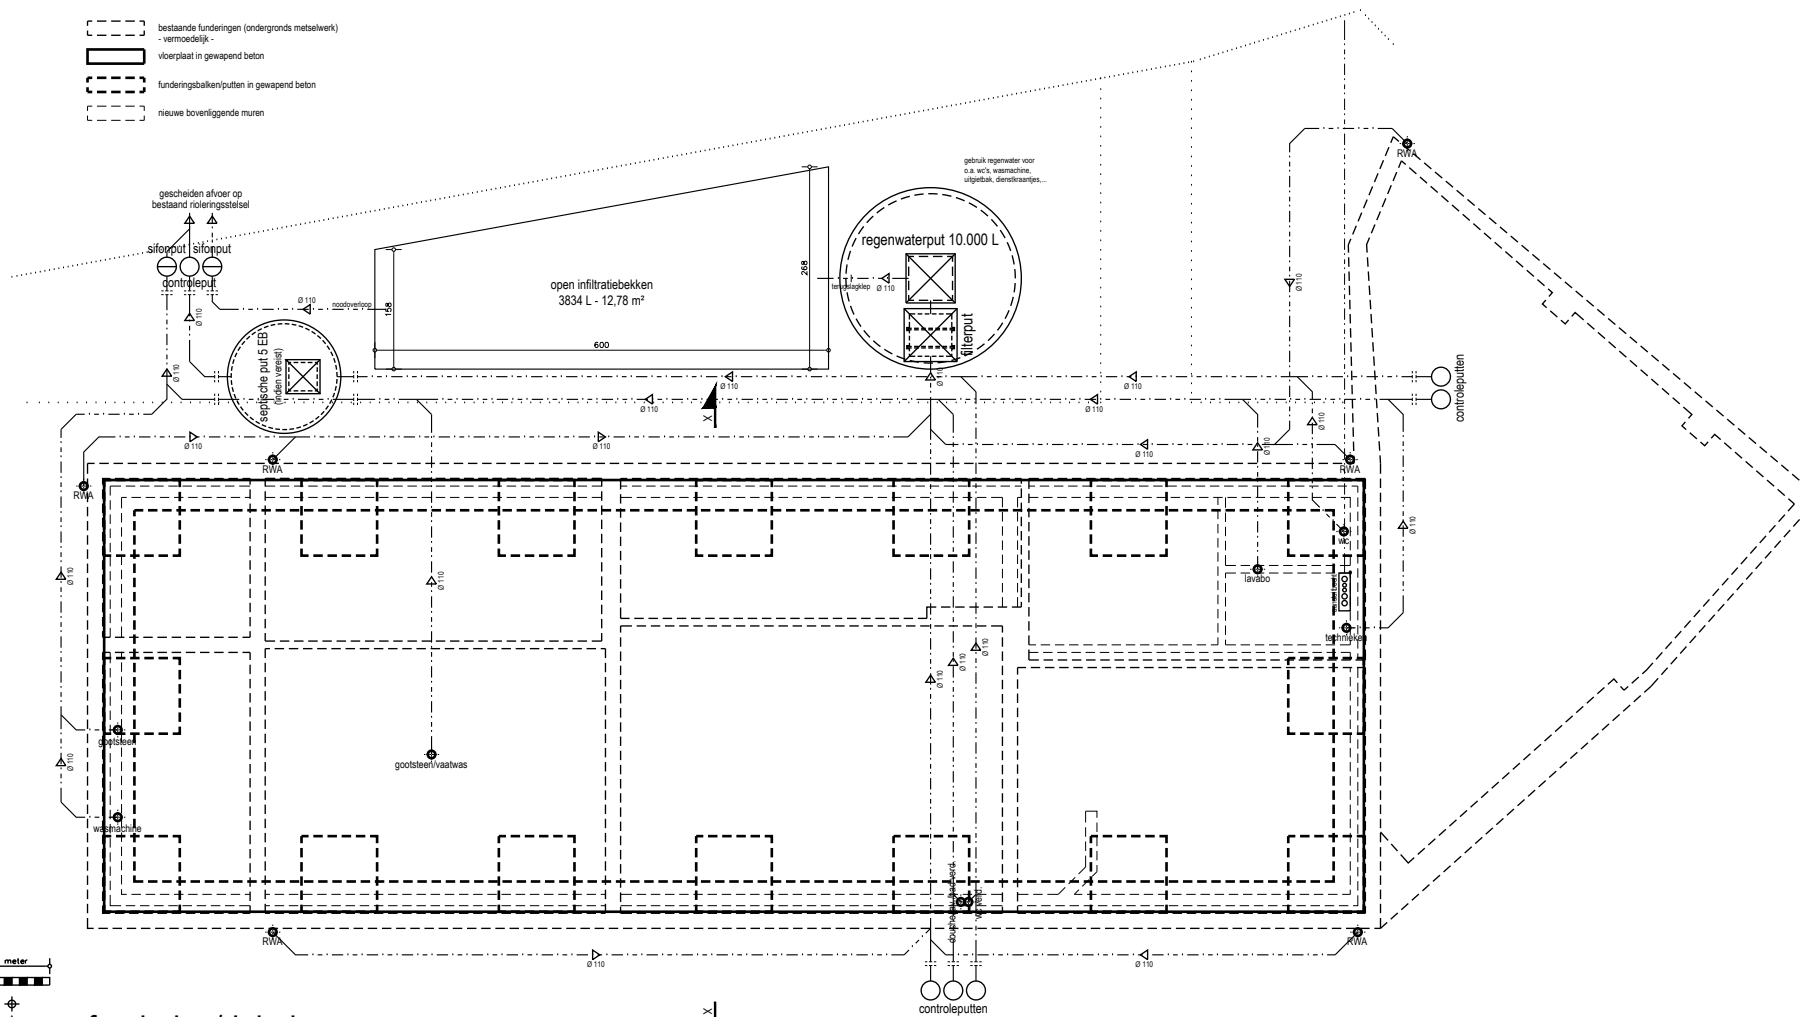

fundering/riolering
gebouw 1 - nieuwe toestand