


muren in baksteen

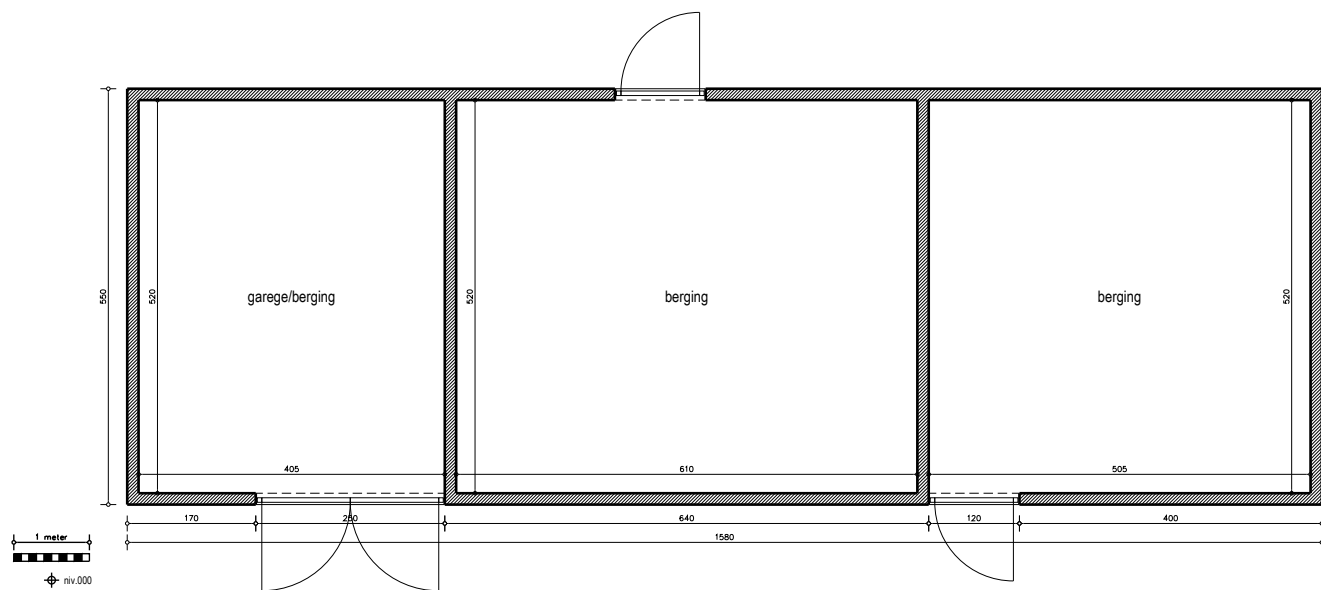

grondplan
gebouw 4 - te slopen

- MATERIALEN:
- gevels: betonstenen / betonplaten, wit geschilderd
 - dakbedekking: grijze golfplaten
 - buitenschrijnwerk: deuren hout / metaalplaat, bruin geschilderd

LEMIERE &
PARTNERS

ARCHITECTEN

architectenbureau Stefaan LEMIERE & partners
Vulputstraat 3 - 8760 Meulebke - T 051 / 635.71.0 - M 0475 / 73.74.25
Europalaan 37 - 8700 Tiel - e-mail: Stefaan.LEMIERE@skynet.be

BOUWHEER

Dirk AELVOET
Bruggestraat 264 - 8770 INGELMUNSTER
0471 / 36.74.94 - dirk.aelvoet@telenet.be

VOORWERP

inrichten woonerf
GEBOUW 4 - bestaande bestand - grondplan

LIGGING

Leegstraat 87+
8780 OOSTROZEEKE
afg. 1 - Sse E - nr. 855 S

28/08/2021
schaal 1/100

bd 00 a

20102.DAO