


- muren in baksteen
- bekleding in hout

- MATERIALEN:
- gevels: rode bakstenen
 - dakbedekking: grijze golfplaten
 - buitenschrijnwerk: hout

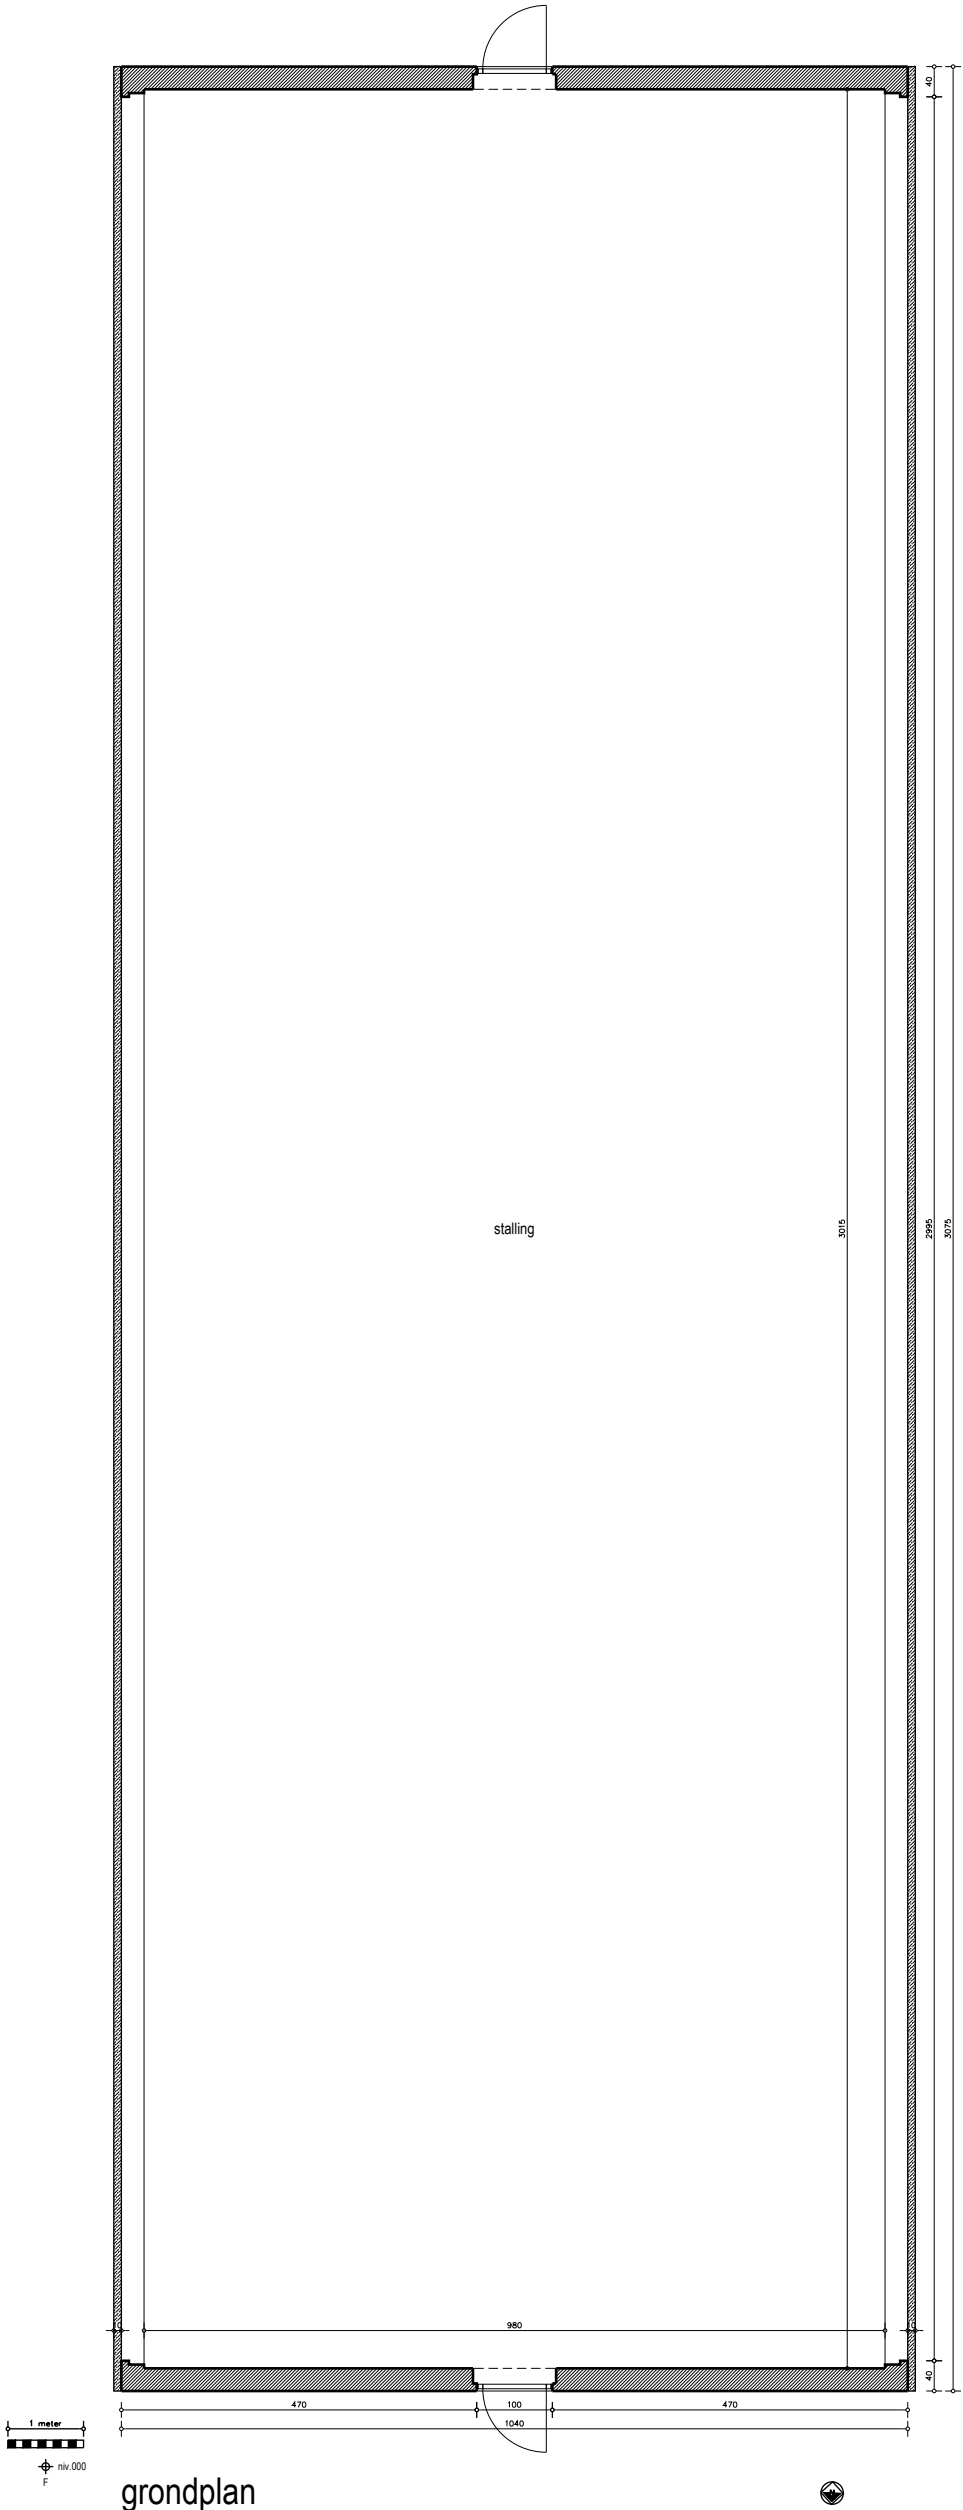

grondplan
te slopen stalling



ARCHITECTEN

architectenbureau Stefaan LEMIERE & partners
Vulputstraat 3 - 8760 Meulebeke - T 051 / 635.710 - M 0475 / 73.74.25
Europalaan 37 - 8700 Telt - e-mail: Stefaan.LEMIERE@skynet.be

BOUWHEER

Dirk AELVOET
Nieuwstraat 59 - 8760 OOSTROZEBEKE
0471 / 36.74.94 - dirk.aelvoet@telenet.be

VOORWERP

inrichten woonerf
STALLING - bestaande toestand - grondplan

LIGGING

Leegstraat 87+
8760 OOSTROZEBEKE
afst. 1. - 38m E - nr. 655 S

28/06/2026
schaal 1/100

bd 00 a

20102.DAO