


MATERIALEN:

- gevels: bakstenen, wit geschilderd
- dakbedekking: rode pannen
- goten en regenwaterafleiders: zink
- buitenschrijnwerk:
 - ramen: hout, wit geschilderd
 - deuren/uiken: hout, bruin geschilderd

- bestaande muren in baksteen
- te slopen muren
- nieuwe muren in parementsteen
- nieuwe muren in snelbouwsteen

-> het geheel zal uitgevoerd worden volgens de EPB-normen
-> de uitvoering zal alle bouwtechnische regels afstemmen
-> alle nodige voorzieningen (om ventilatie, aanvoer, doorvoer en afvoer van lucht) dienen uitgevoerd te worden

-> de nodige rookmelders dienen geplaatst te worden
(aantal, positie en type volgens normen en wetgeving)

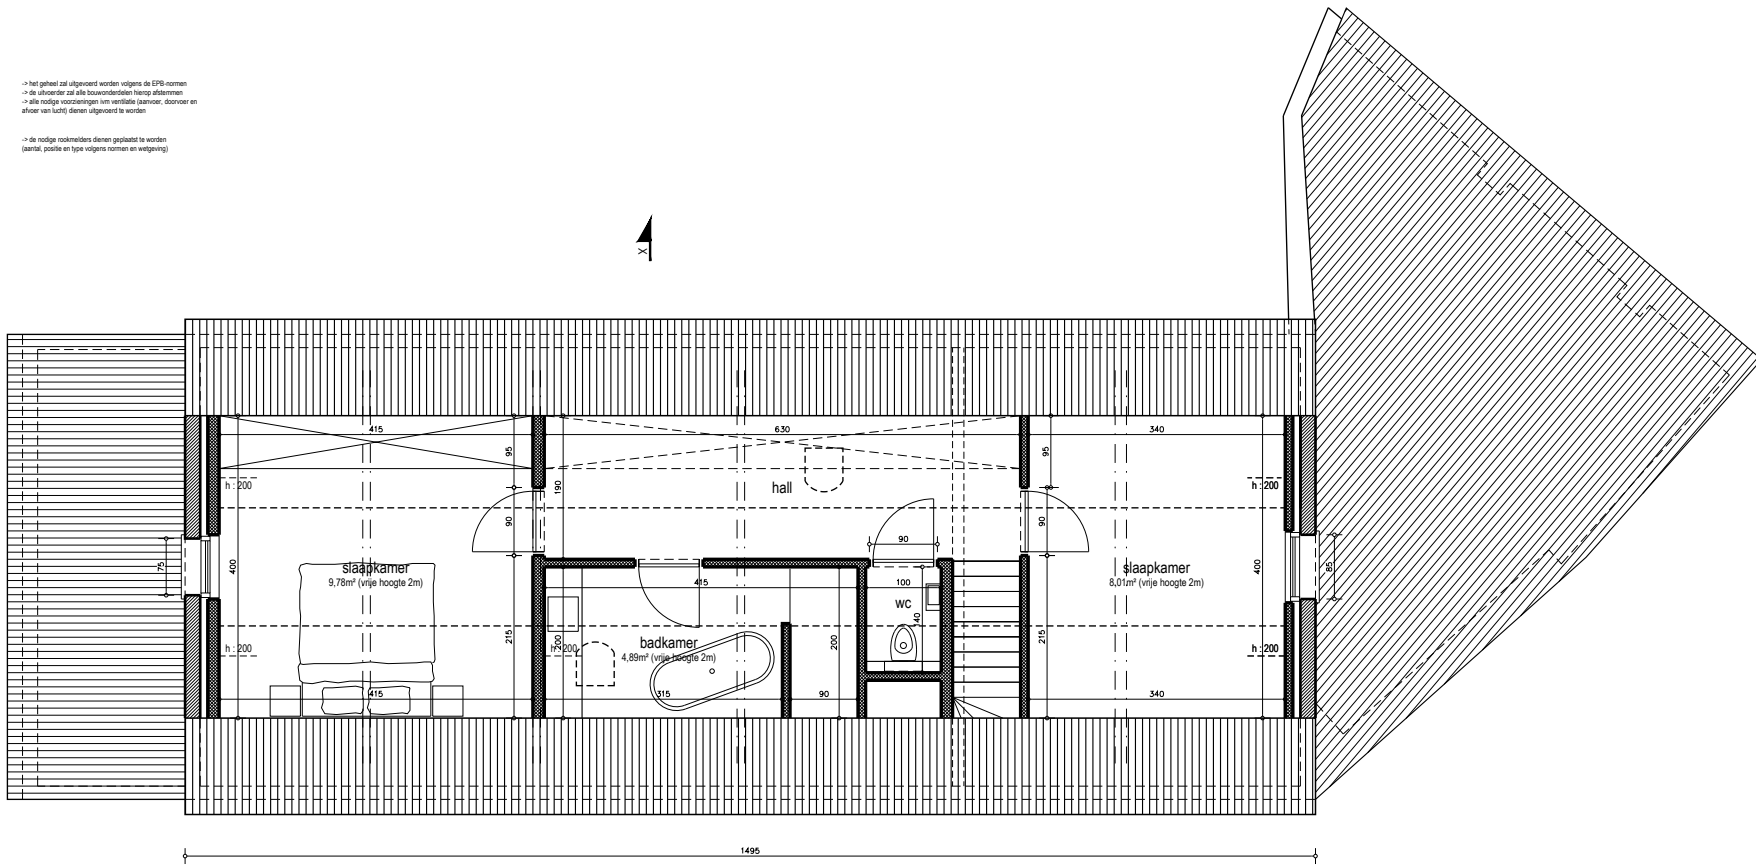

verdieping
gebouw 1 - nieuwe toestand