


terreinprofiel bestaande toestand

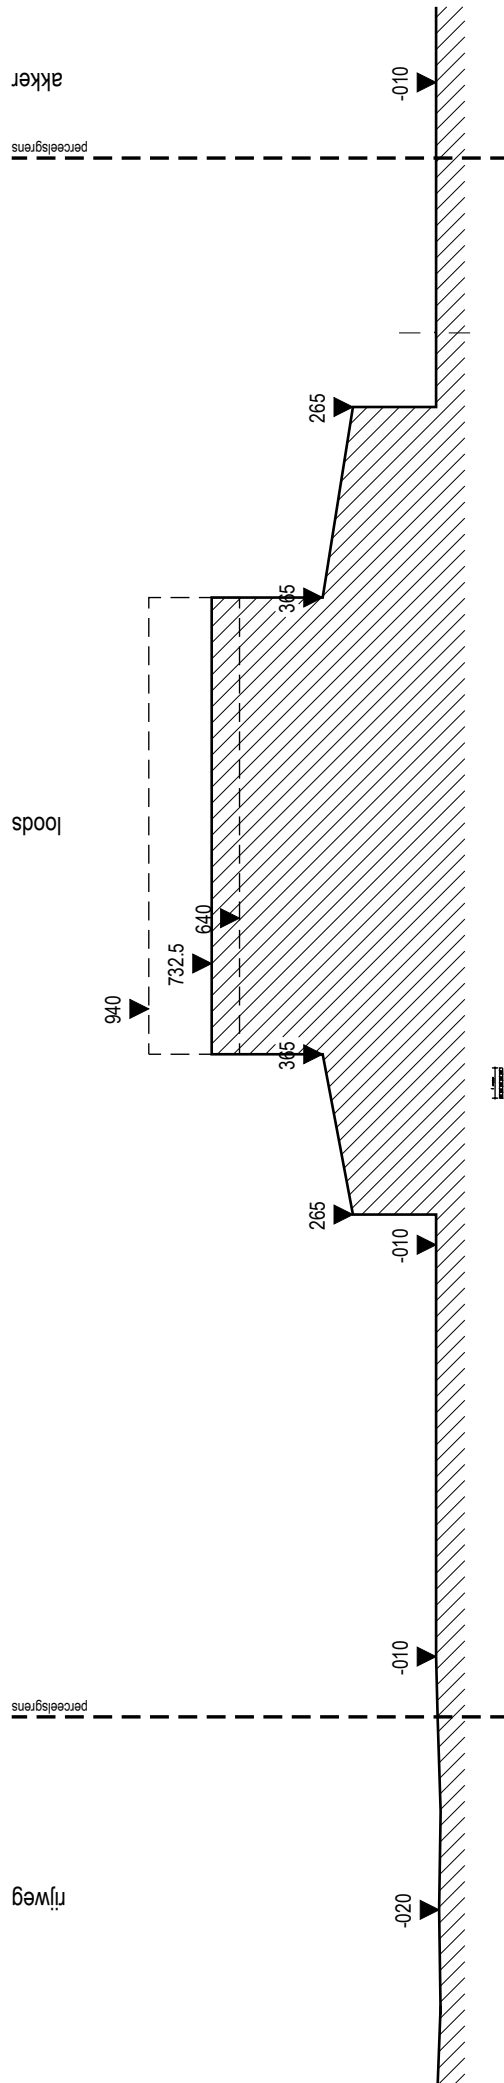

terreinprofiel CC

schaal: 1/250